




# 천호동 성결교회 신축공사


- 평면도 -

[ 2026.04.11. ]

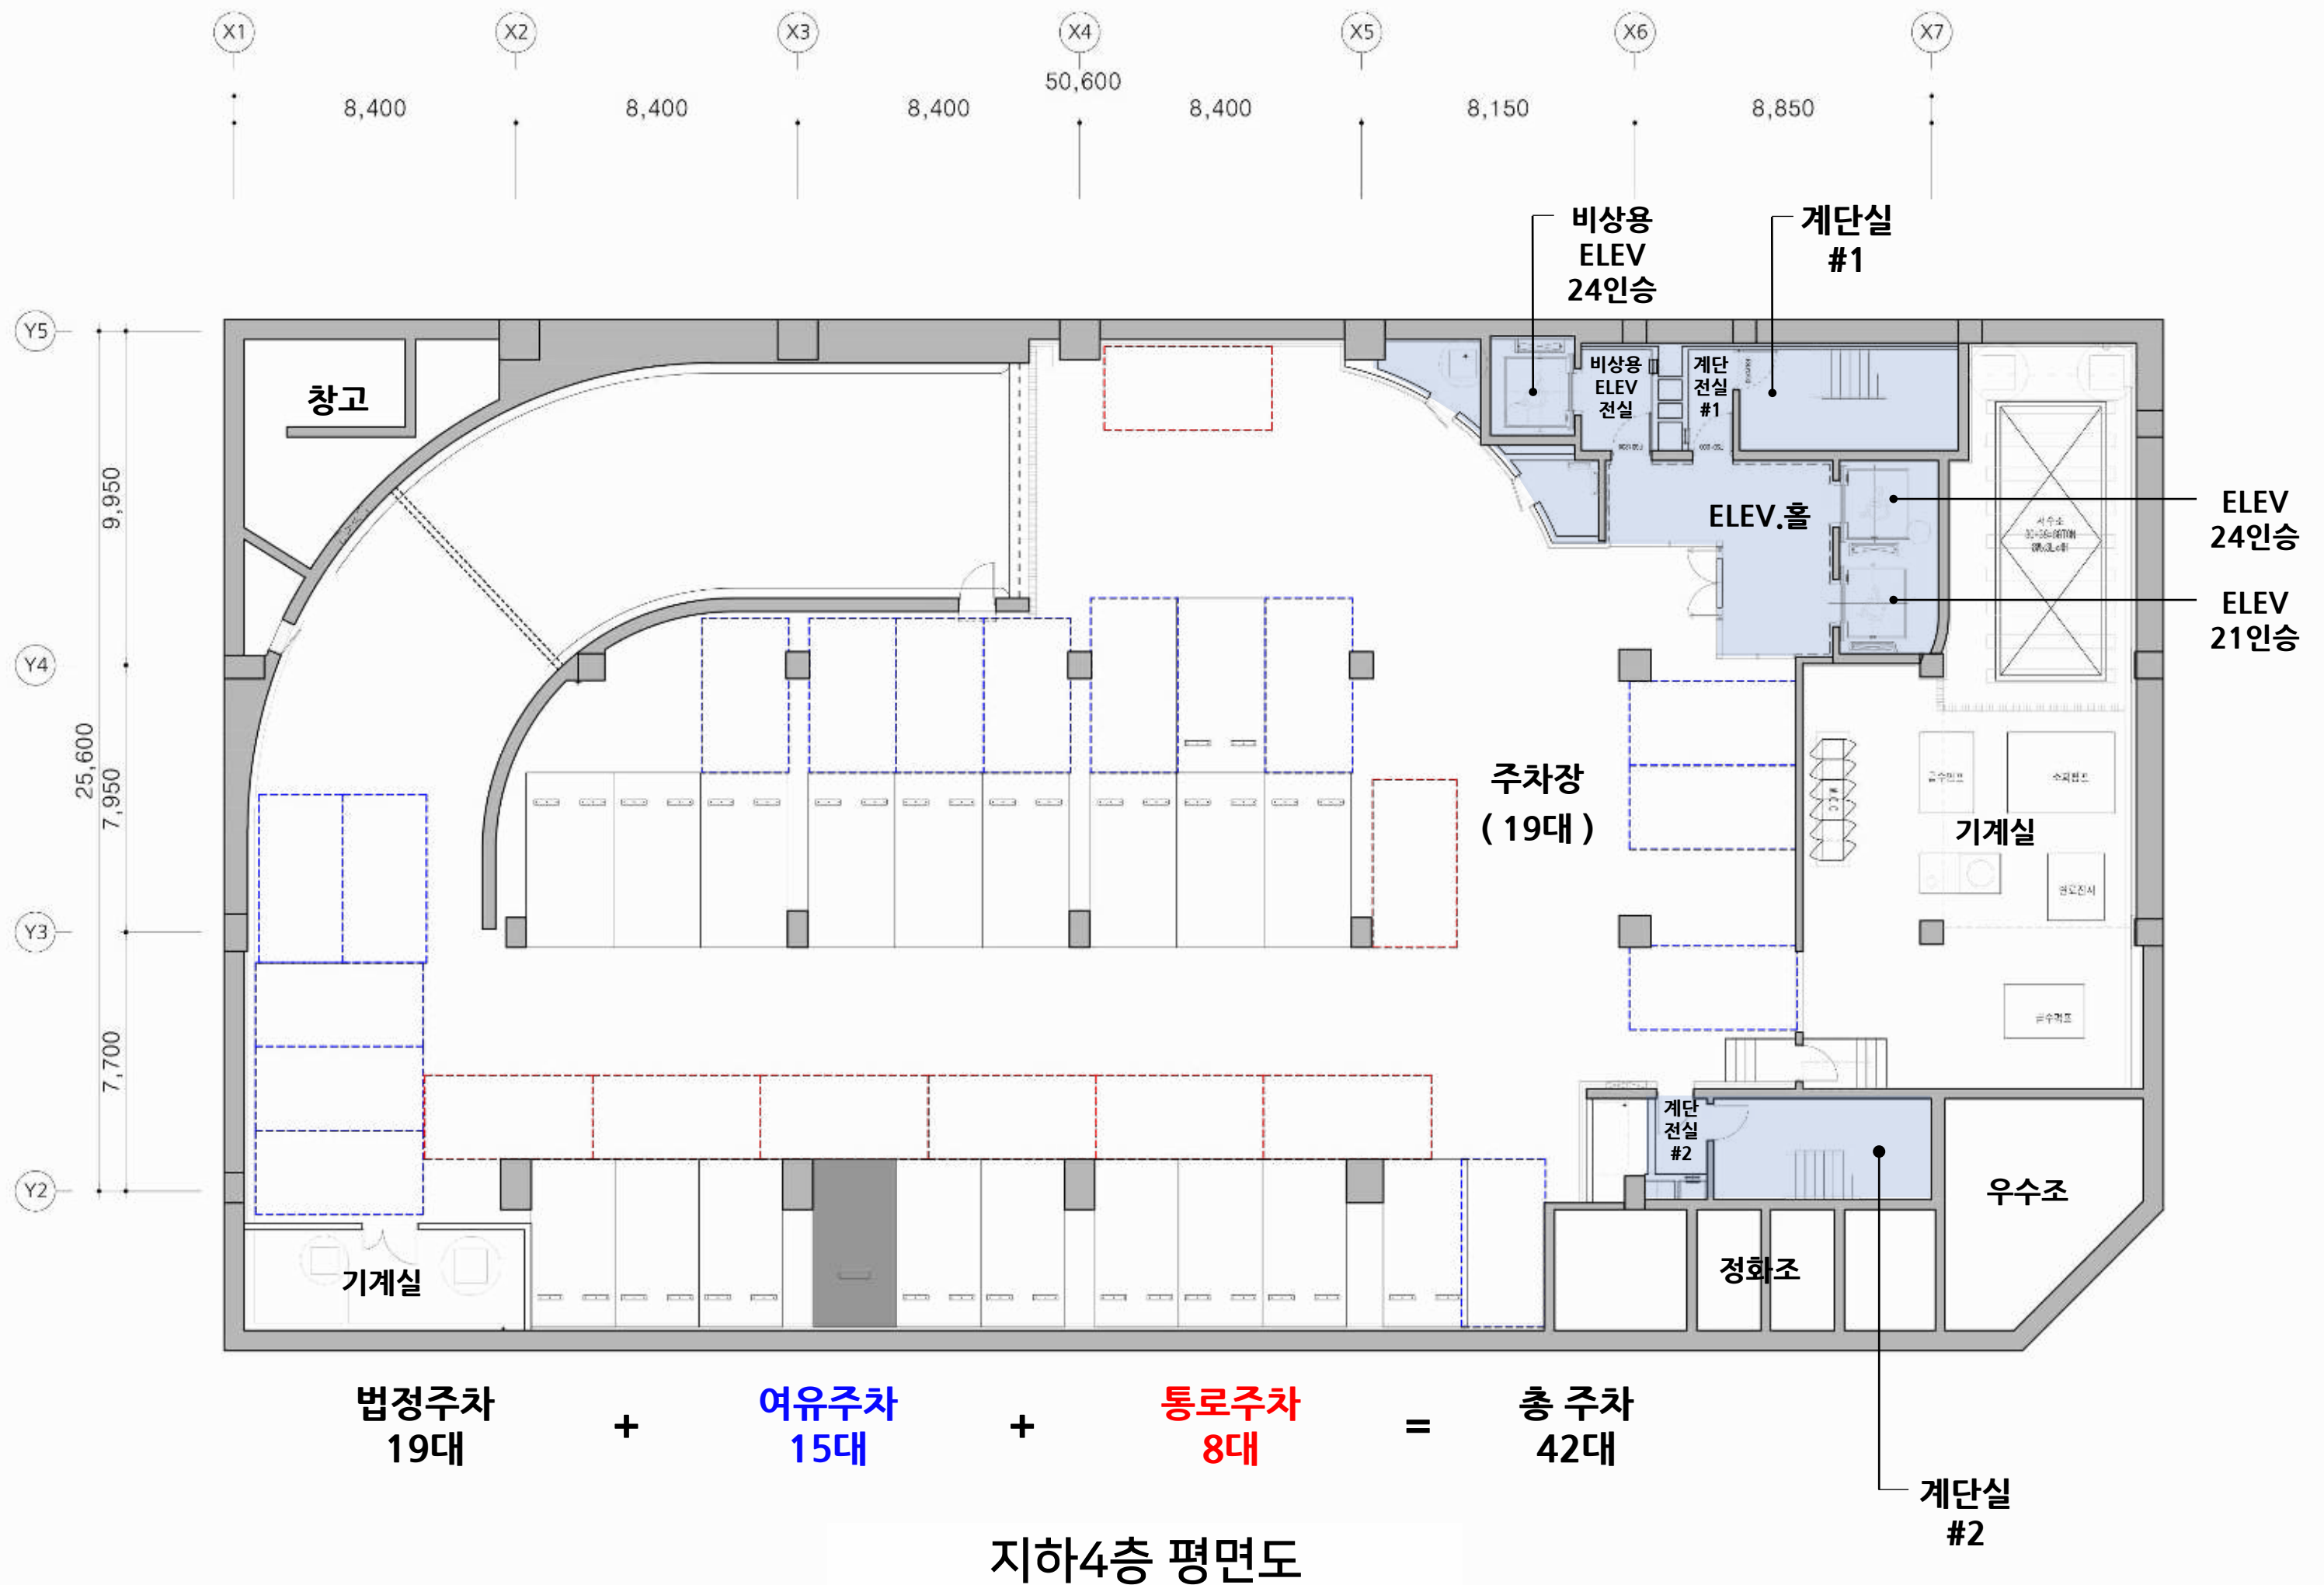

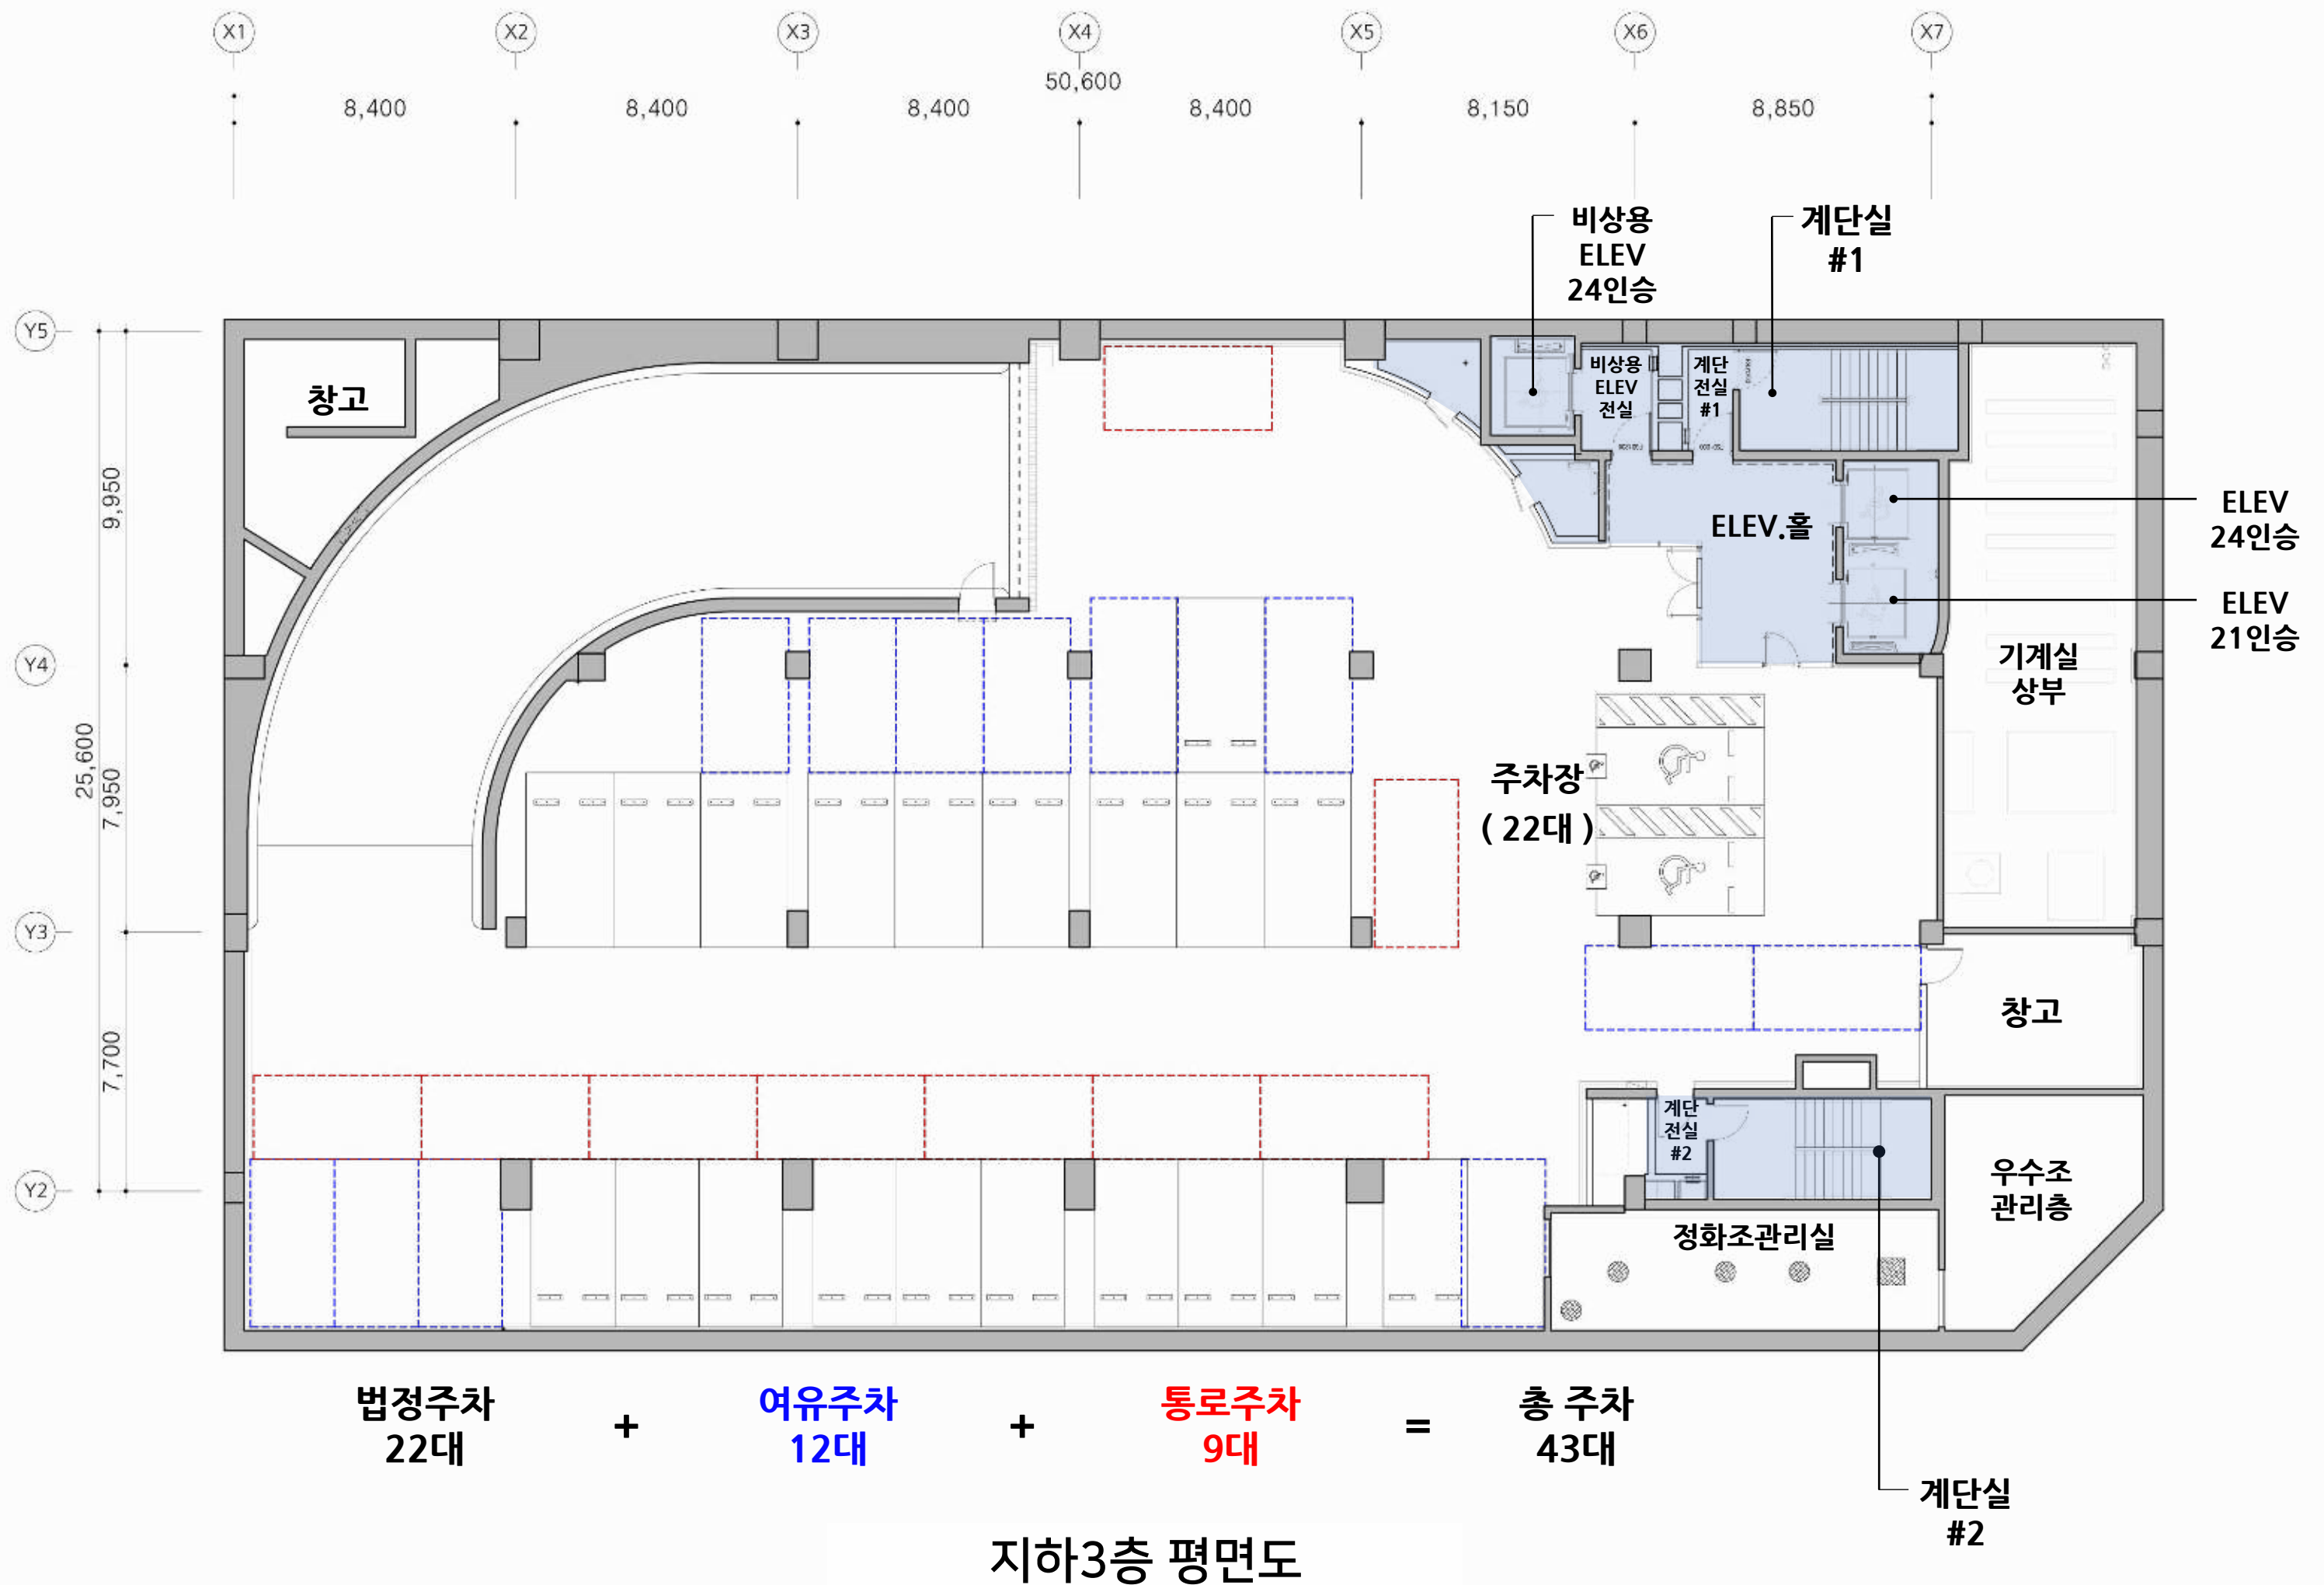

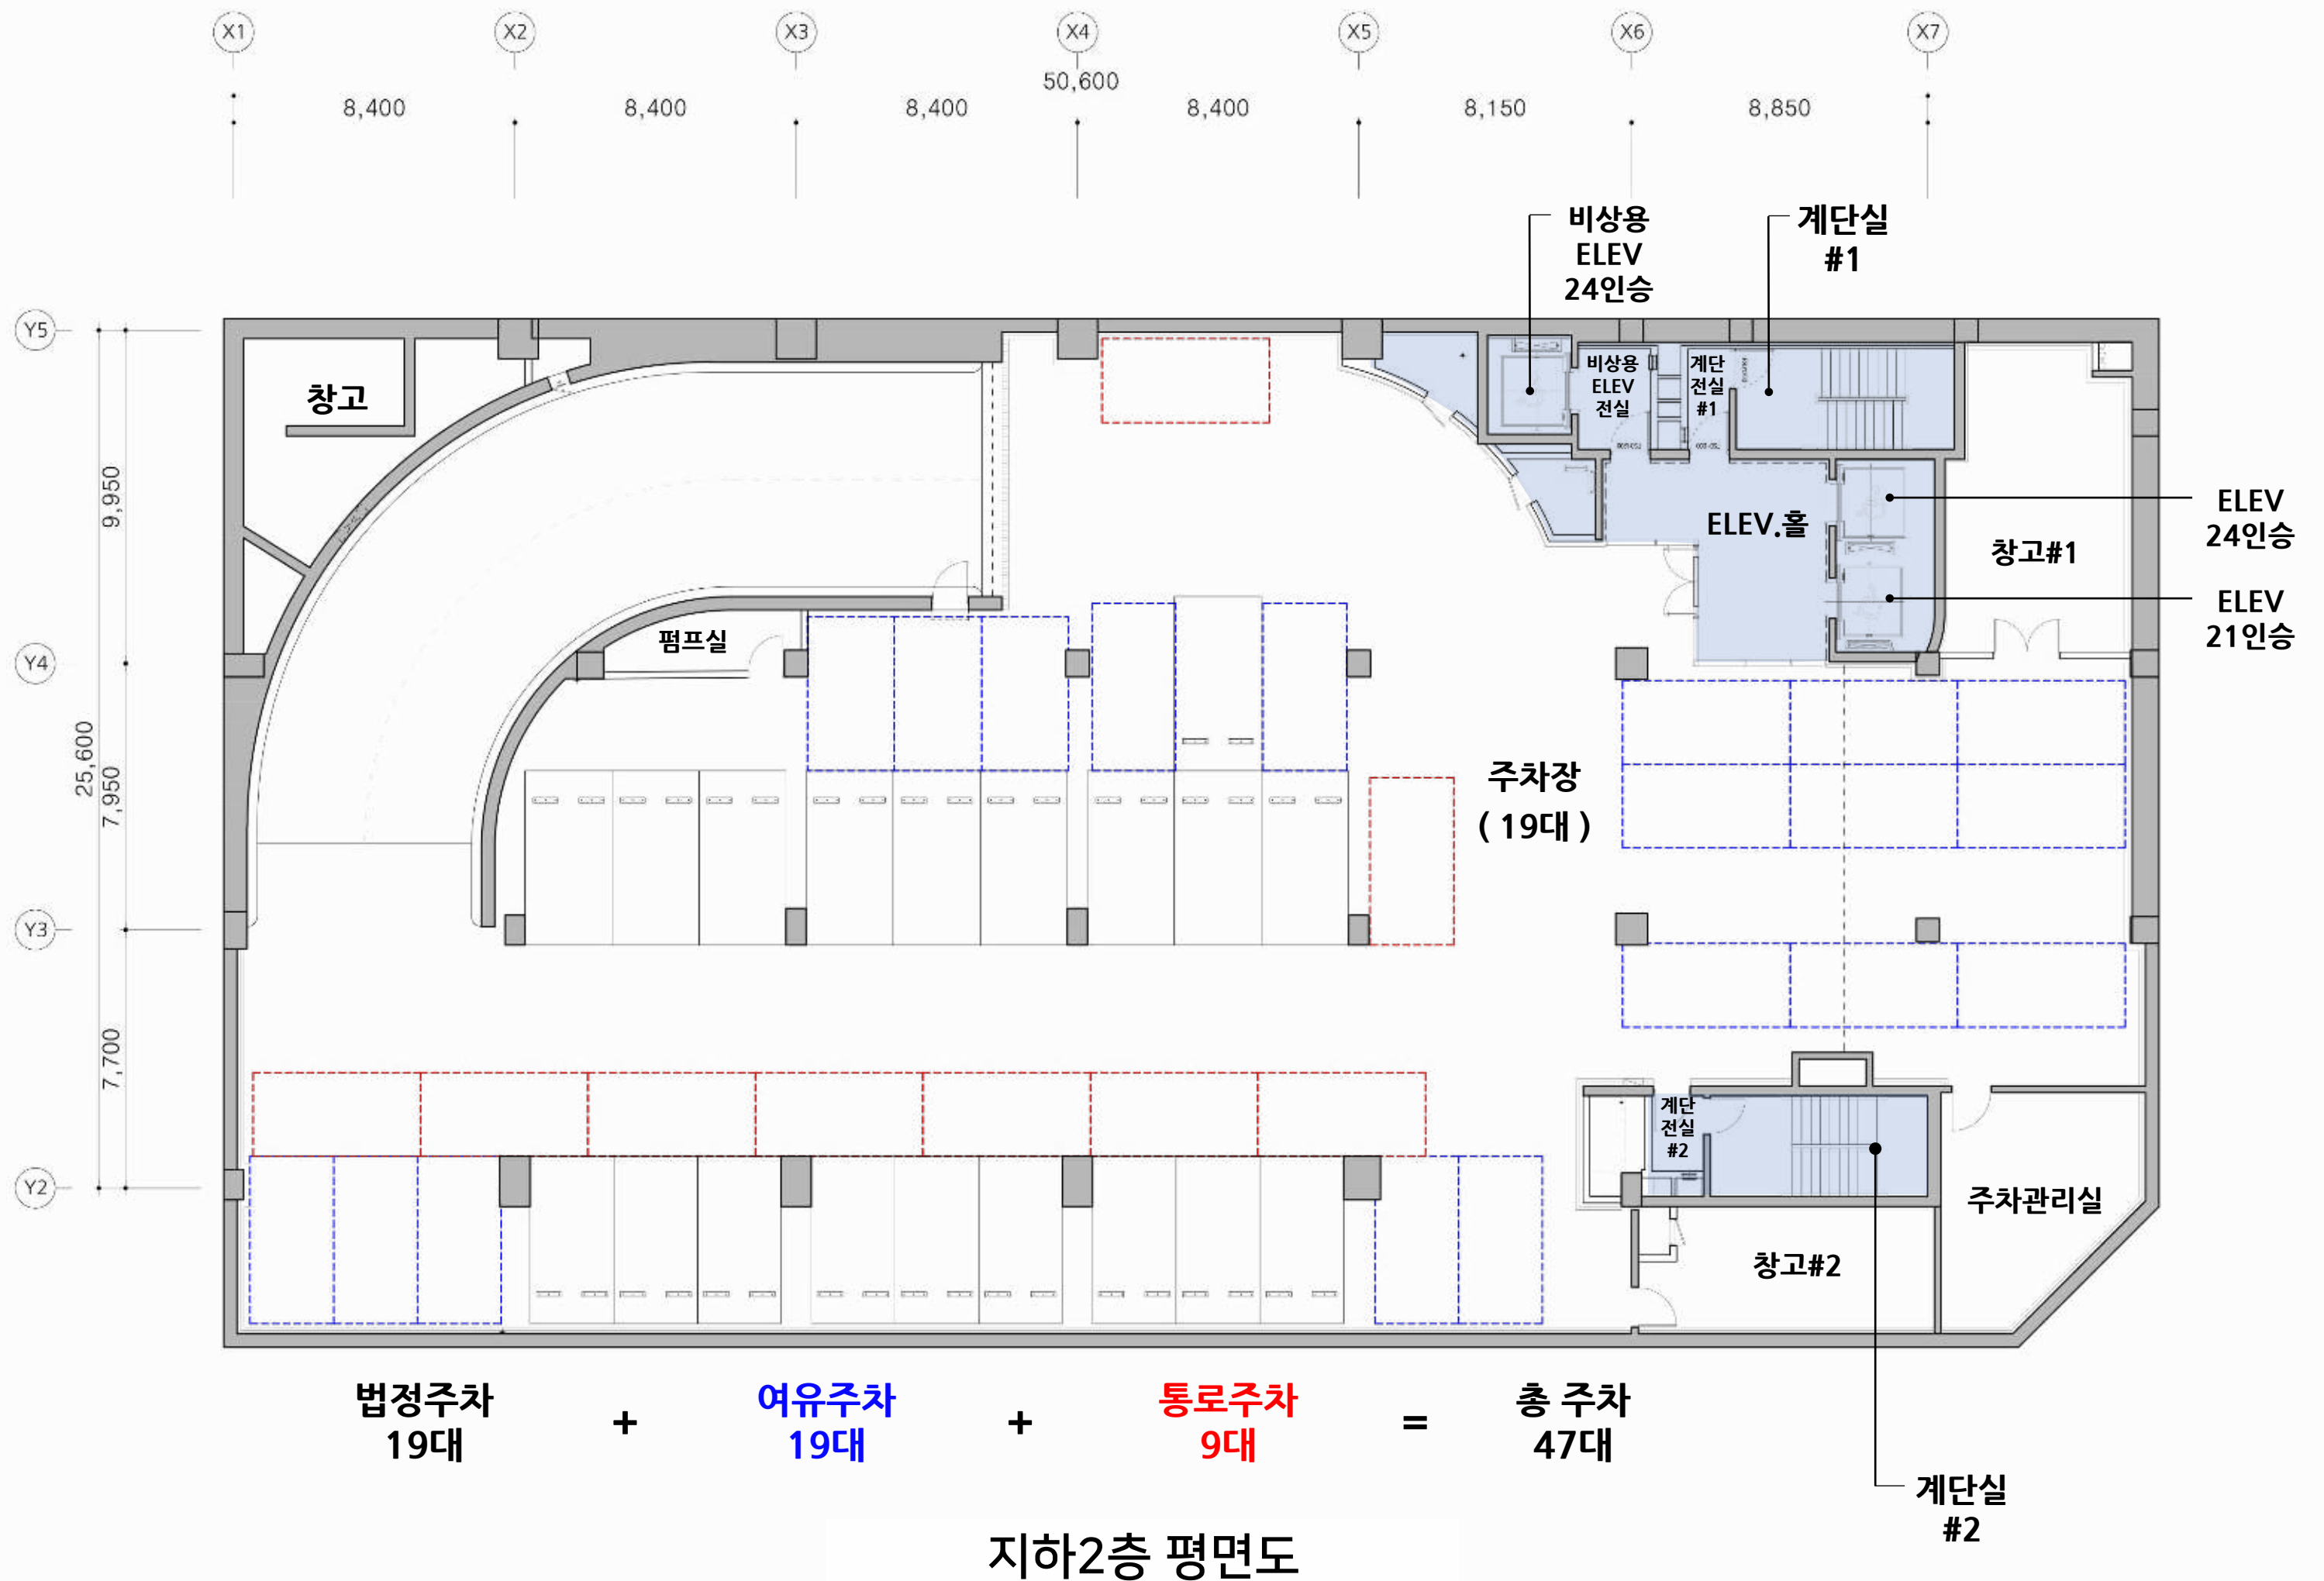

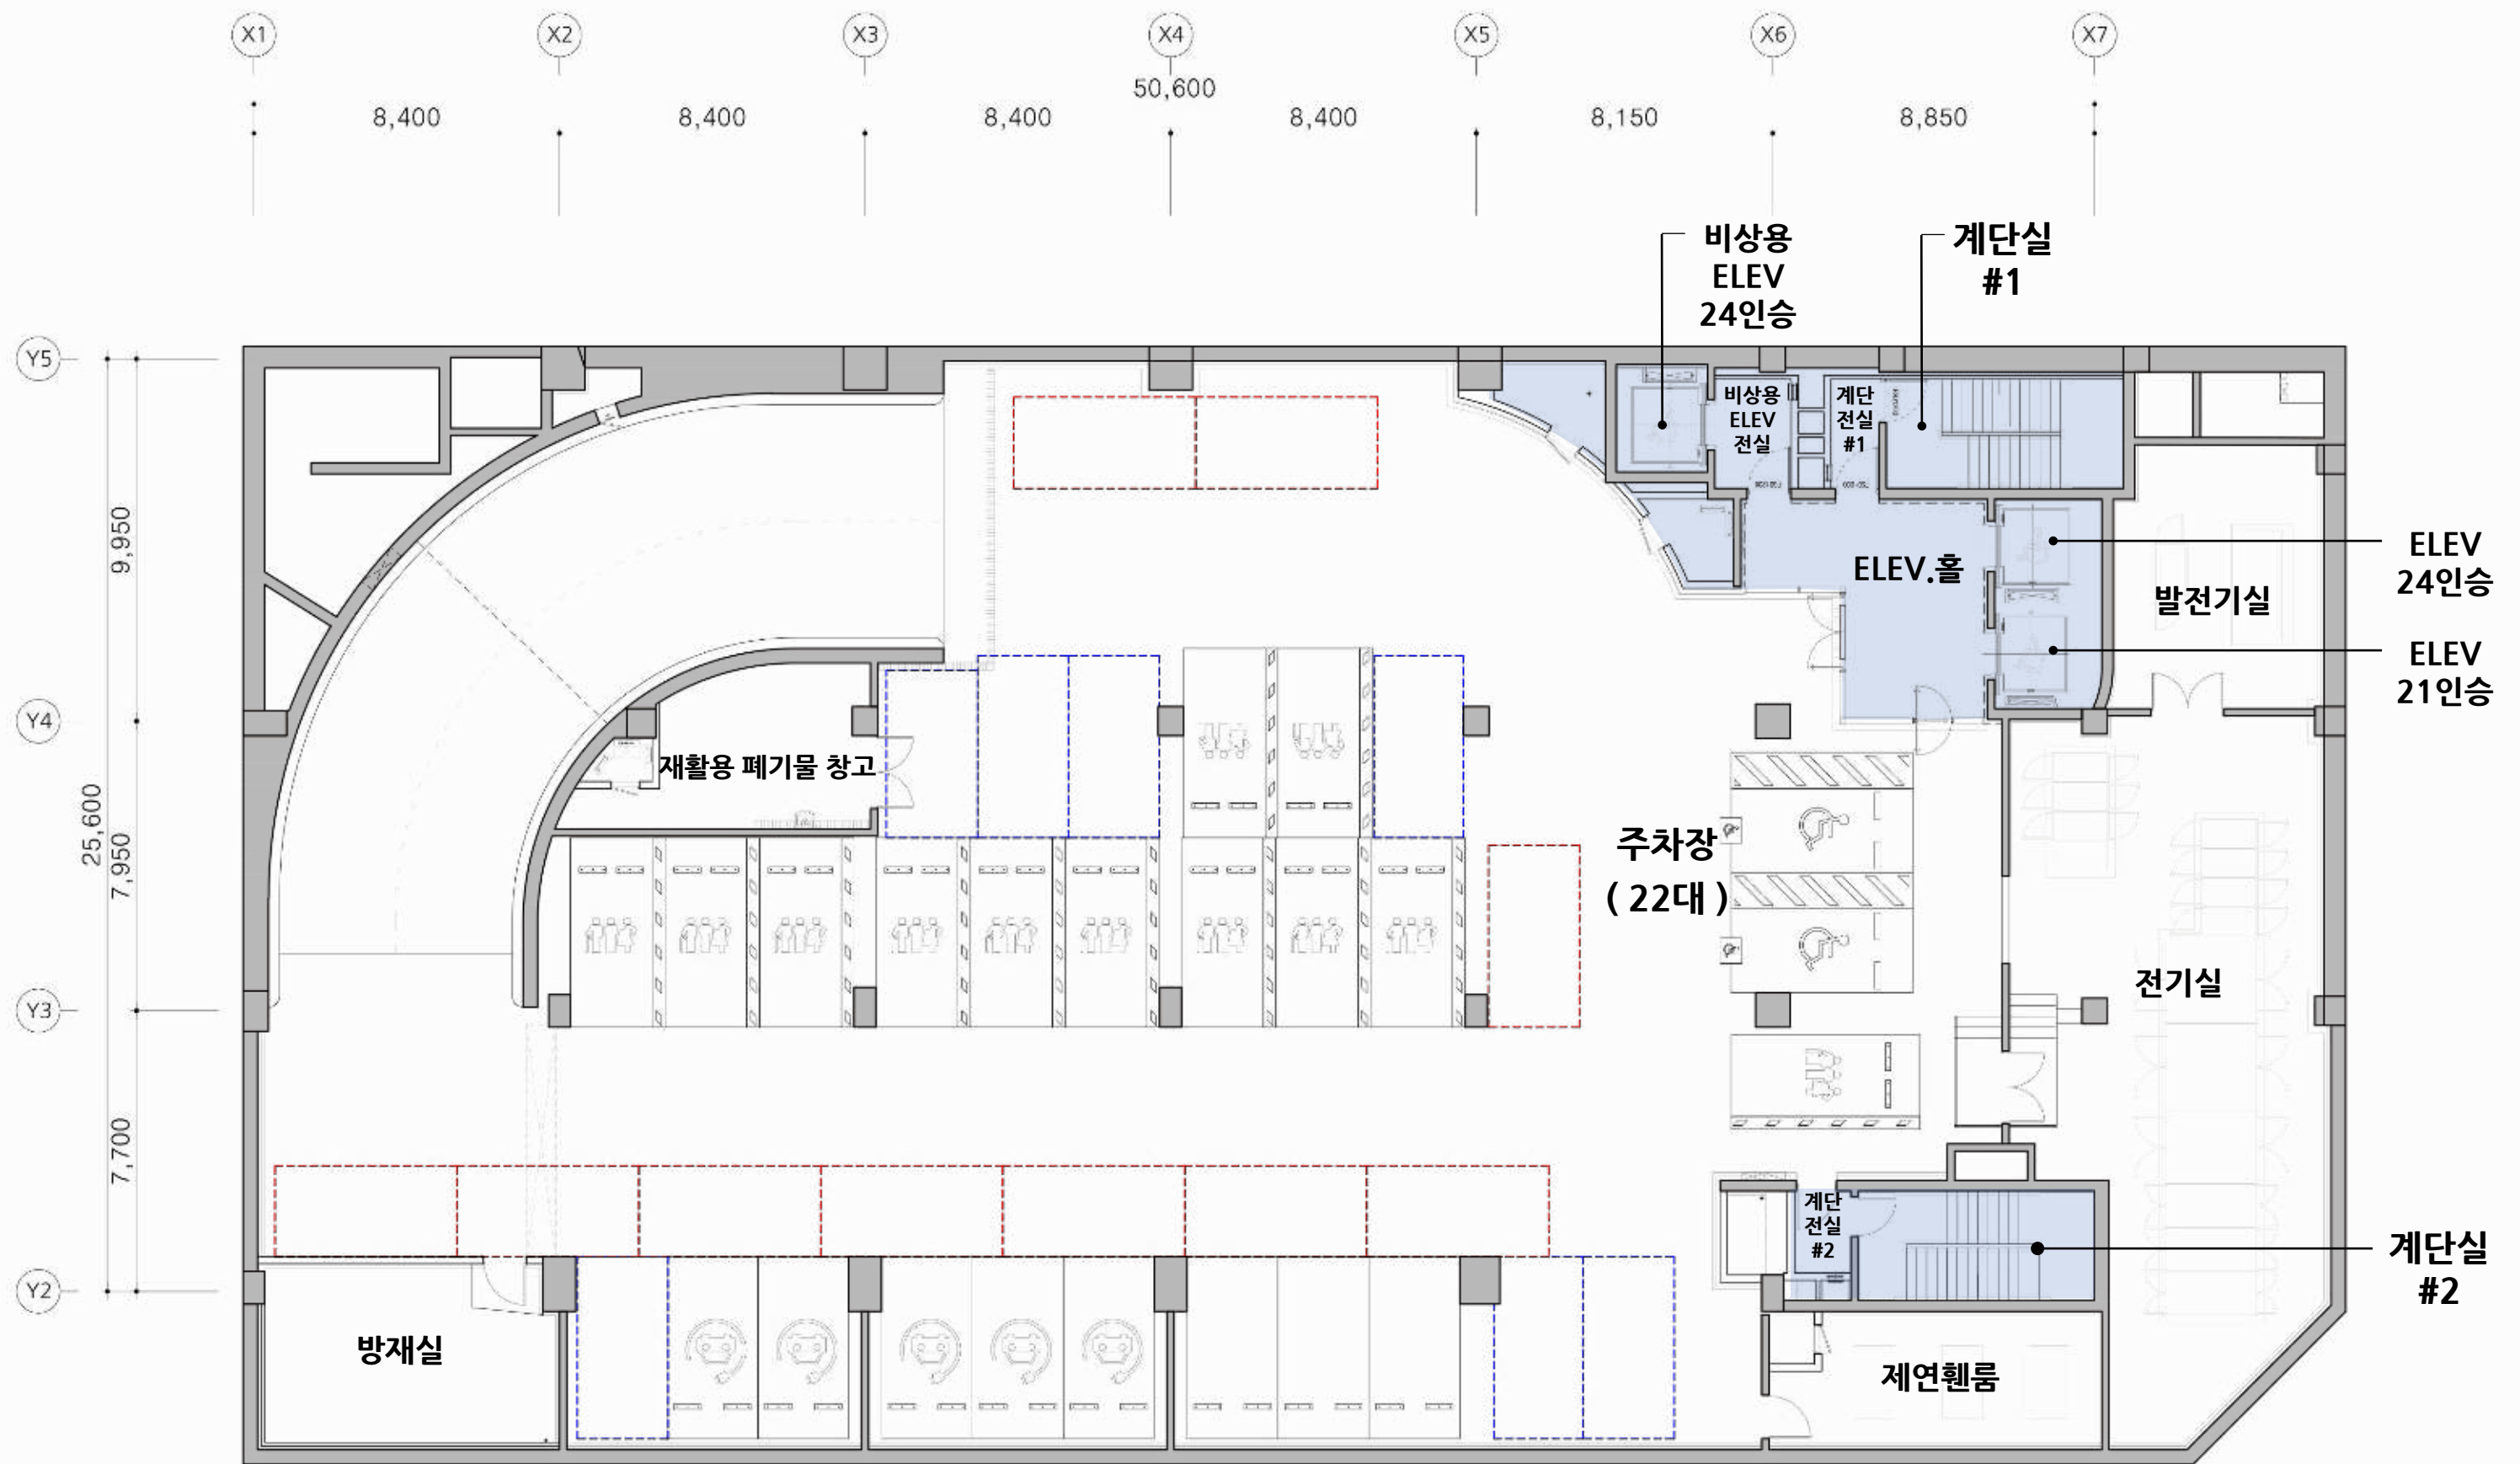

법정주차  
22대

+

여유주차  
7대

+

통로주차  
10대


=

총 주차  
39대

지하1층 평면도


지하4층~1층  
법정주차 : 82대  
여유주차 : 53대  
통로주차 : 36대


총 : 171대

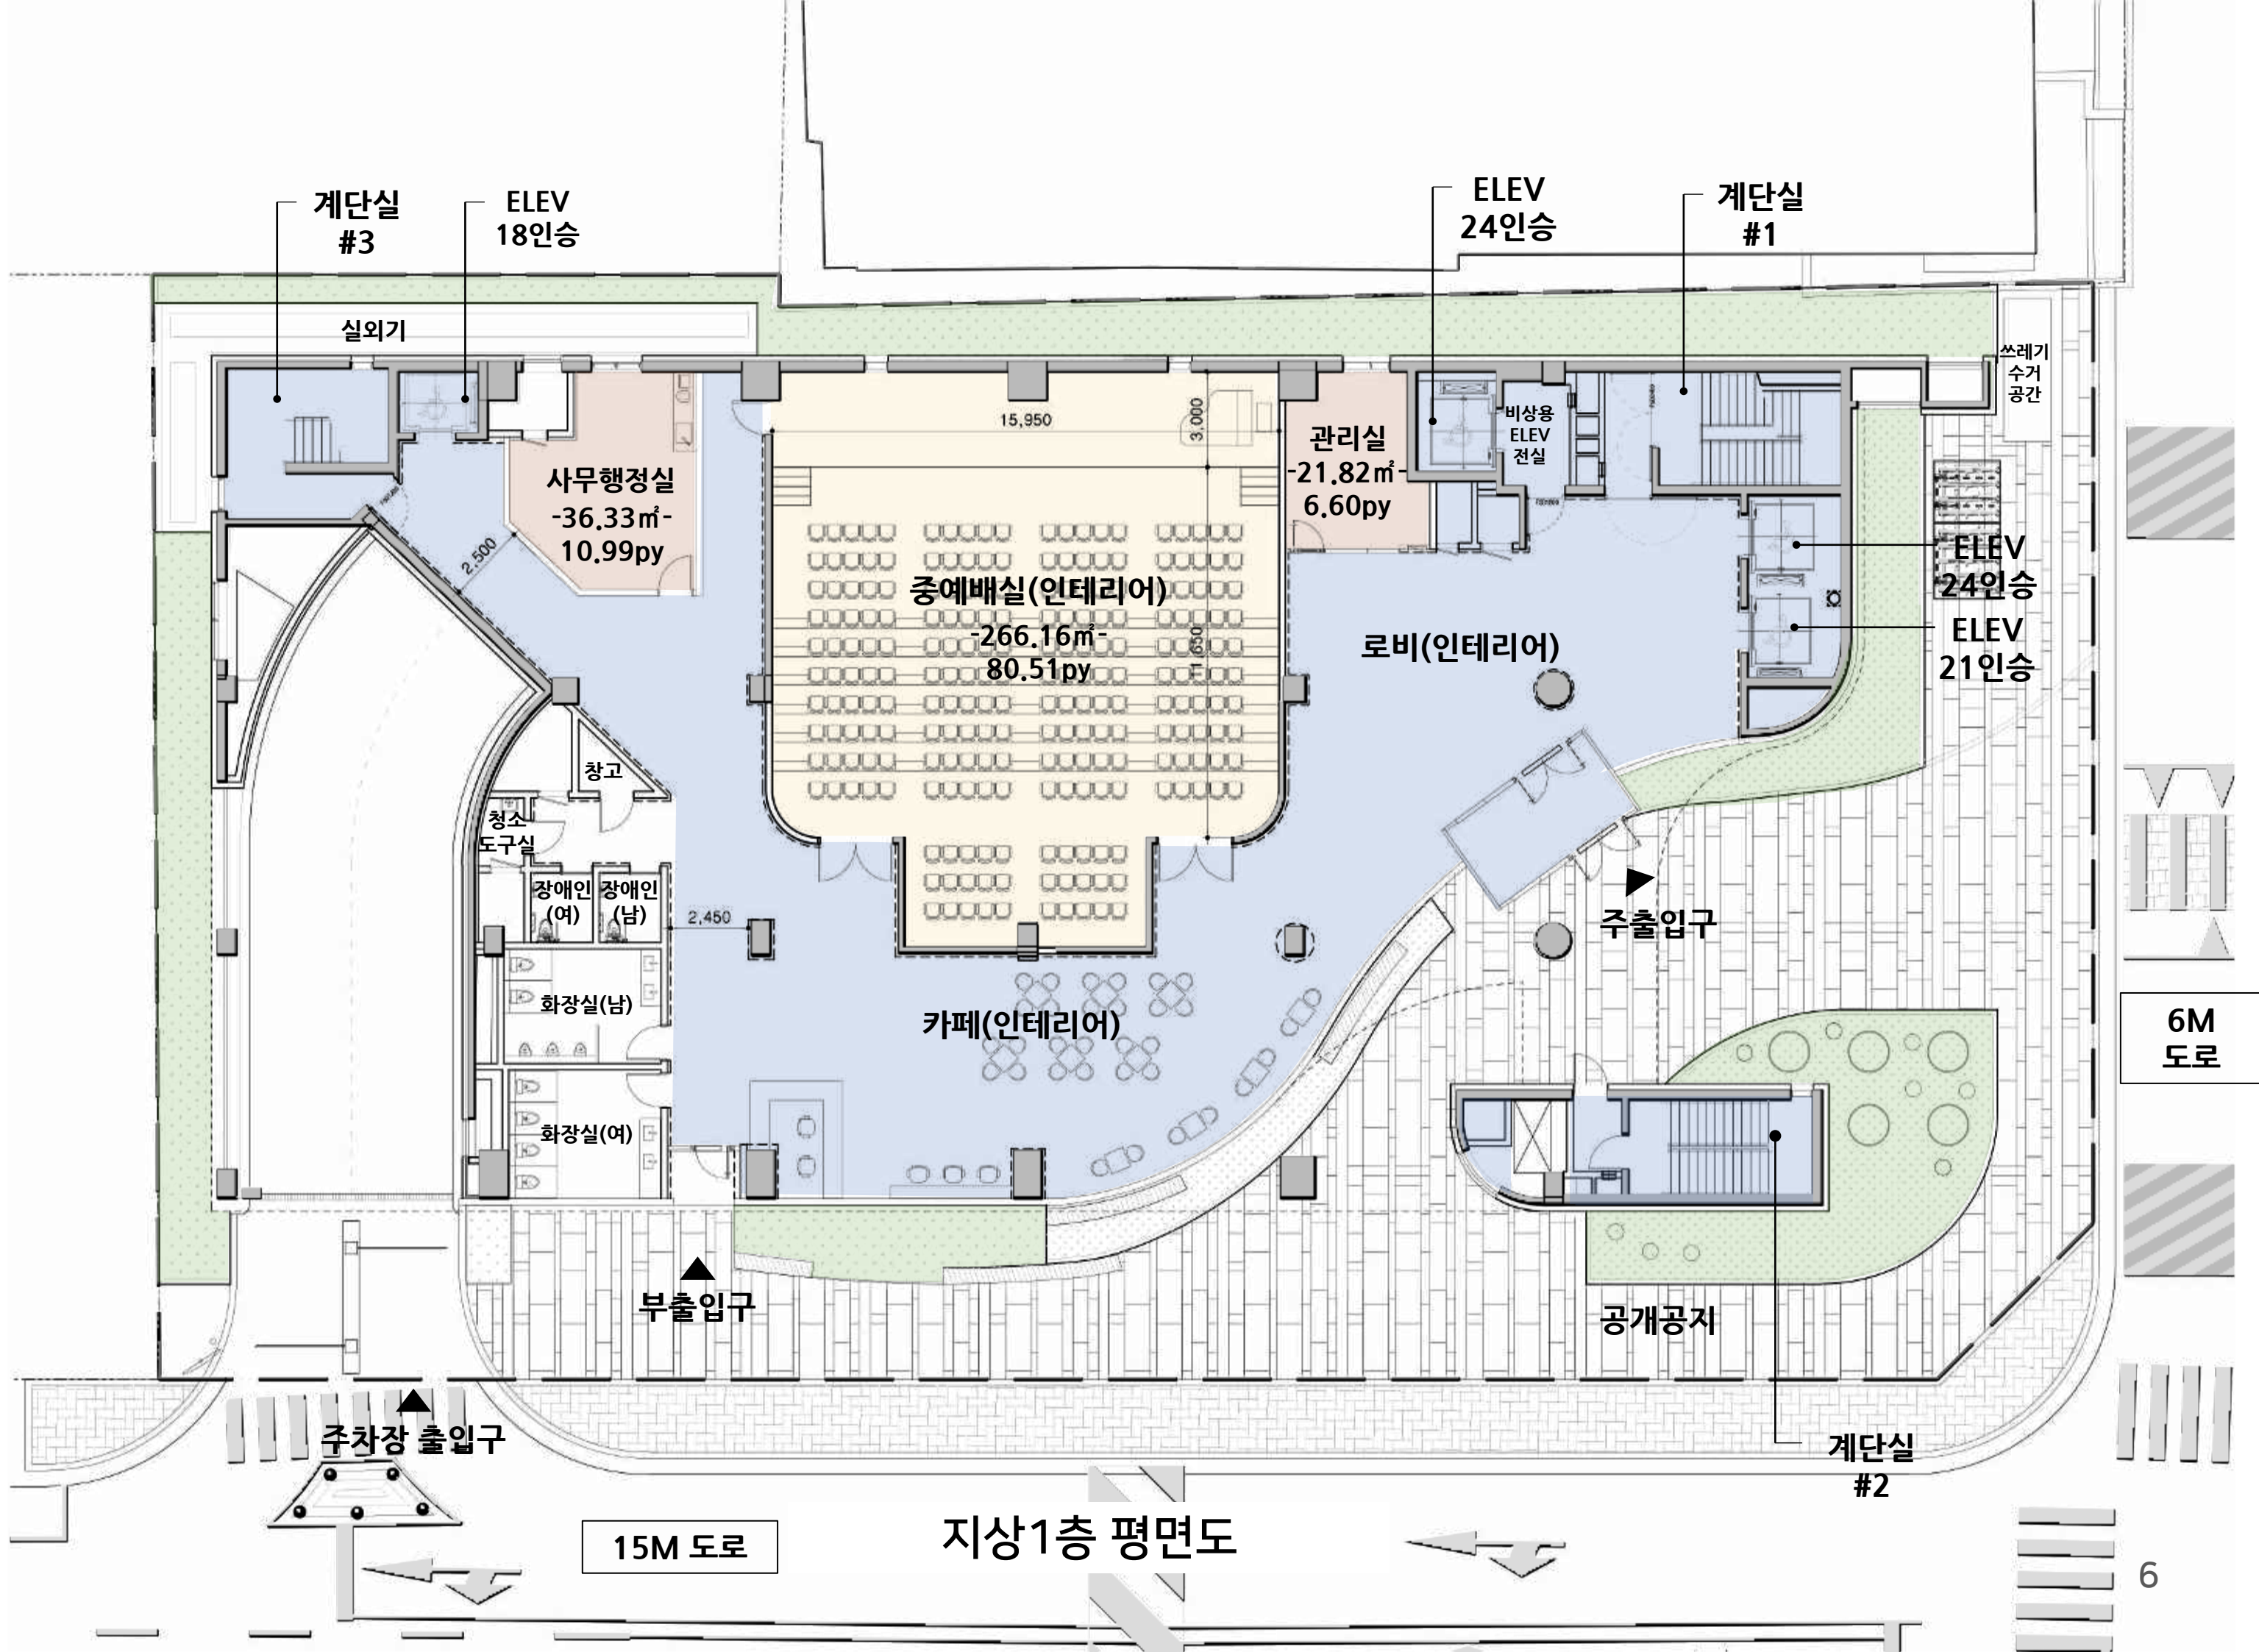



지상2층 평면도

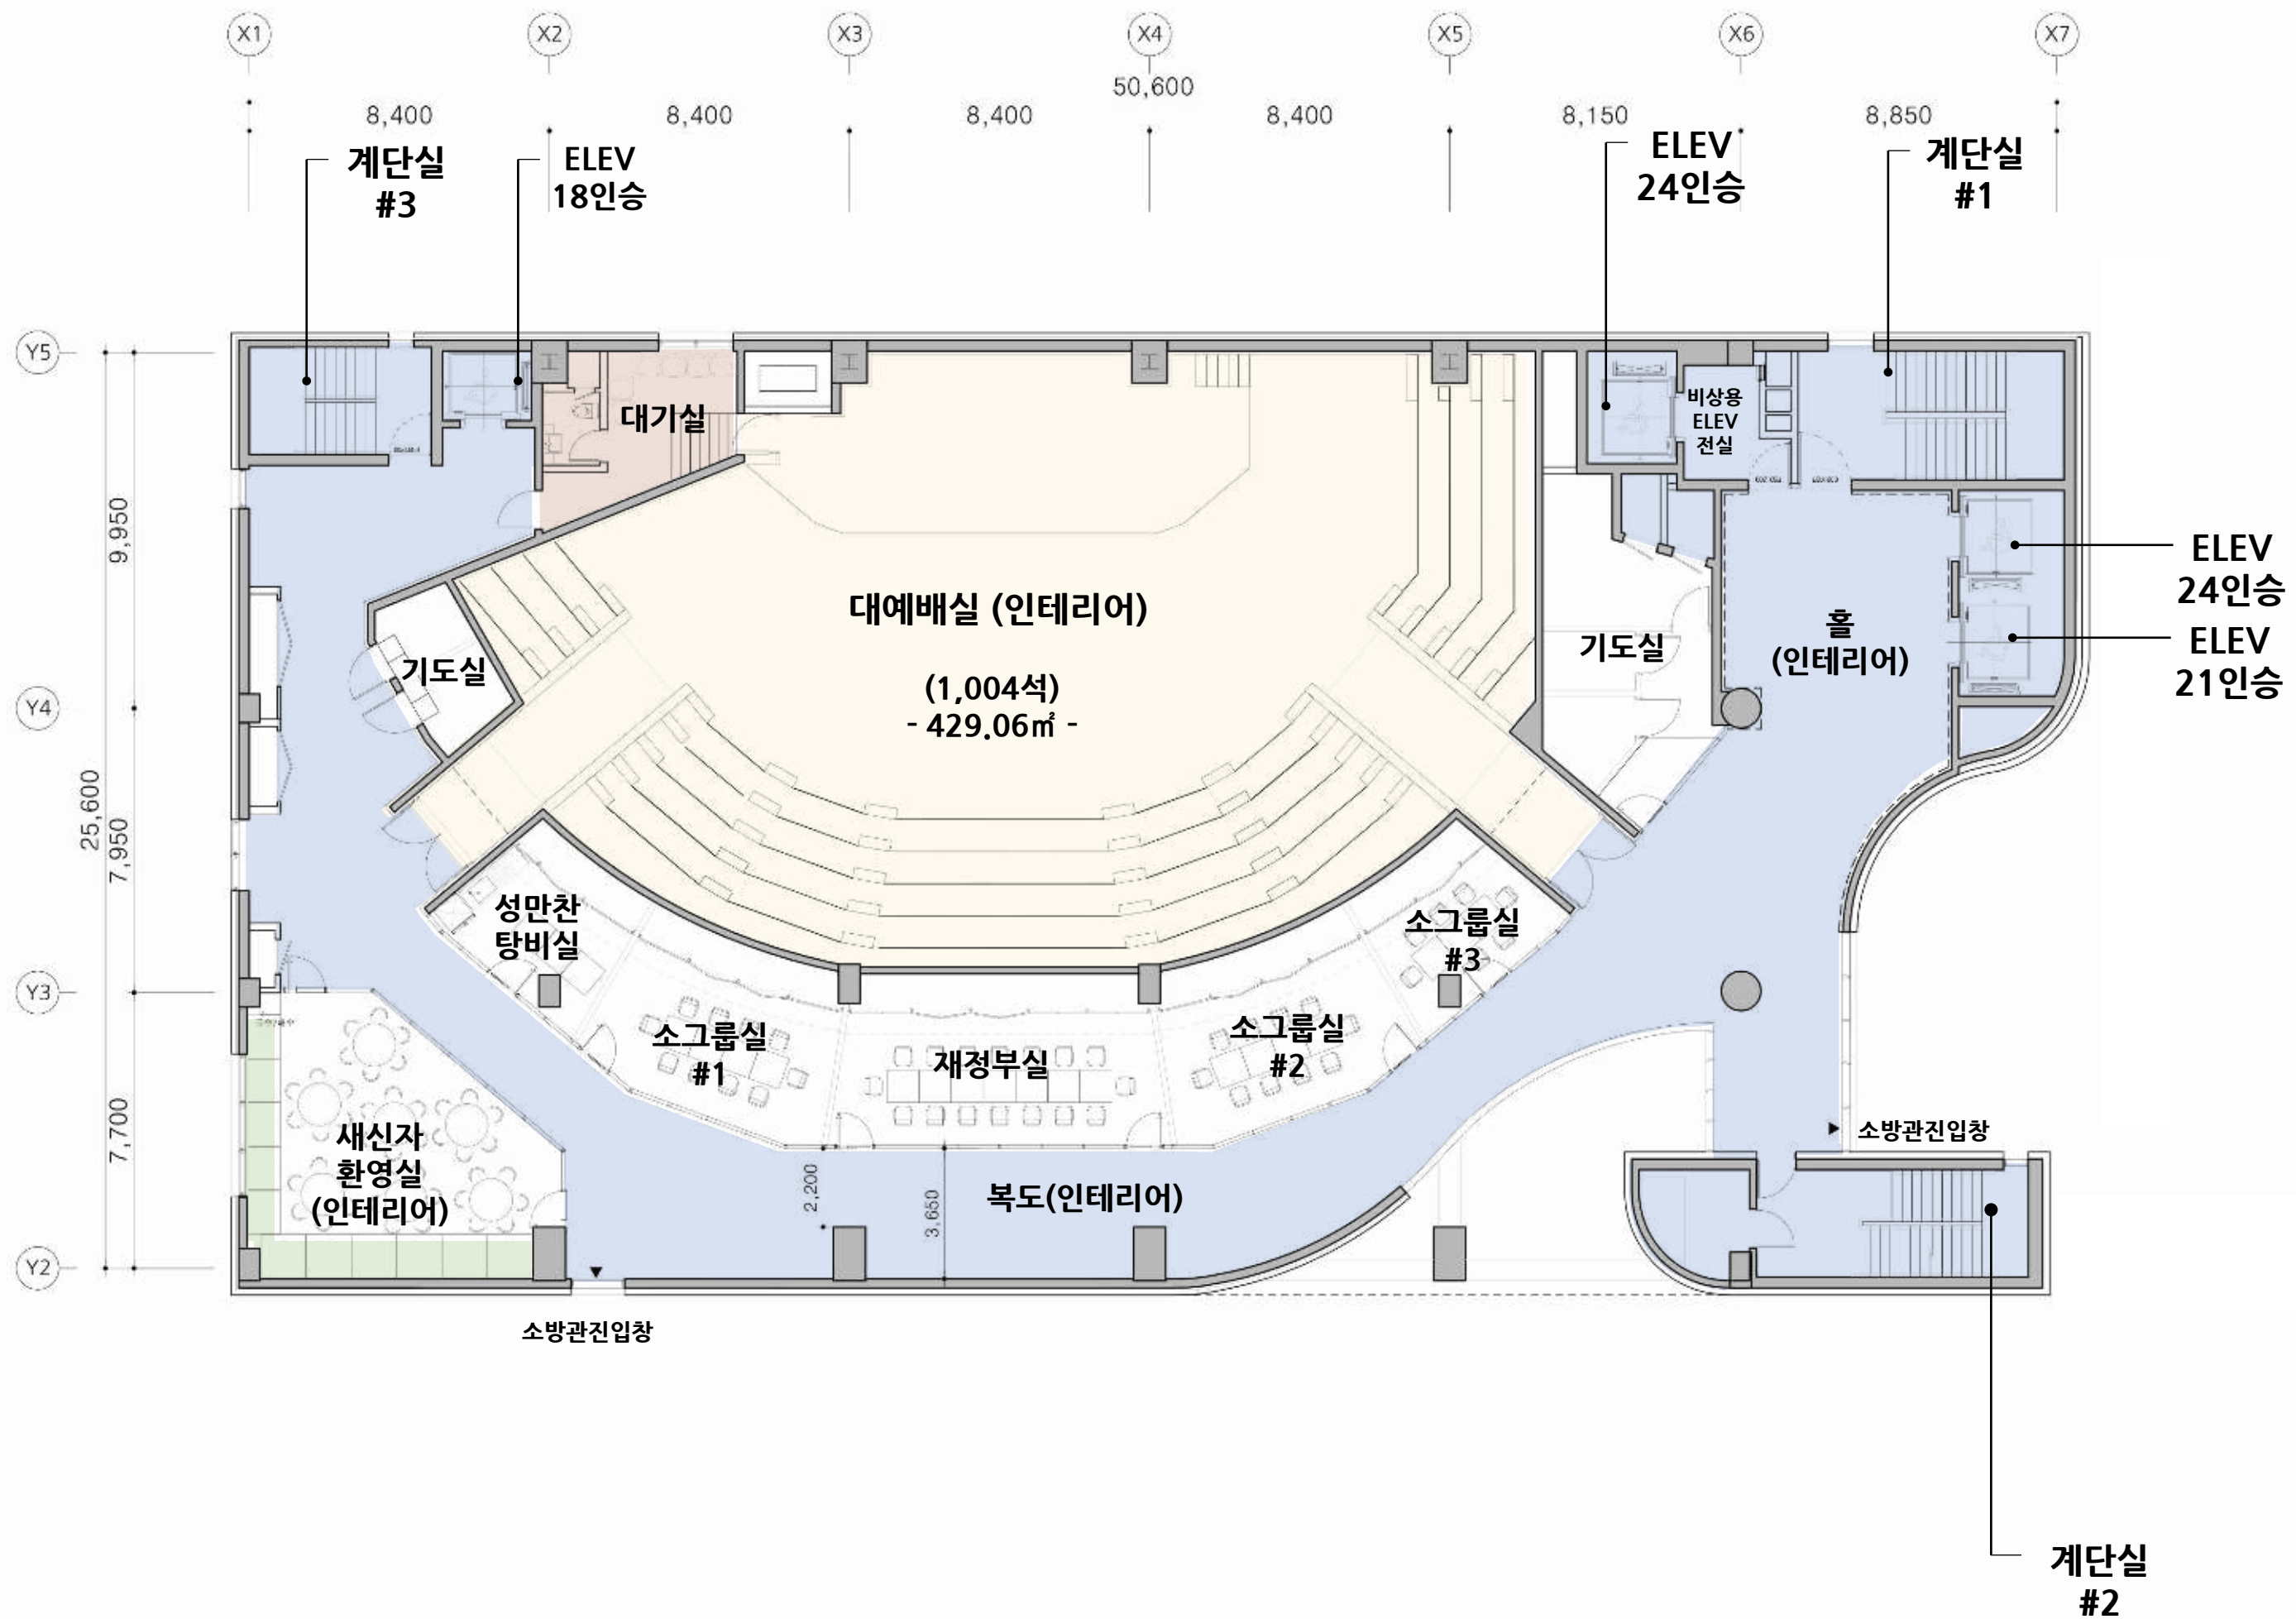

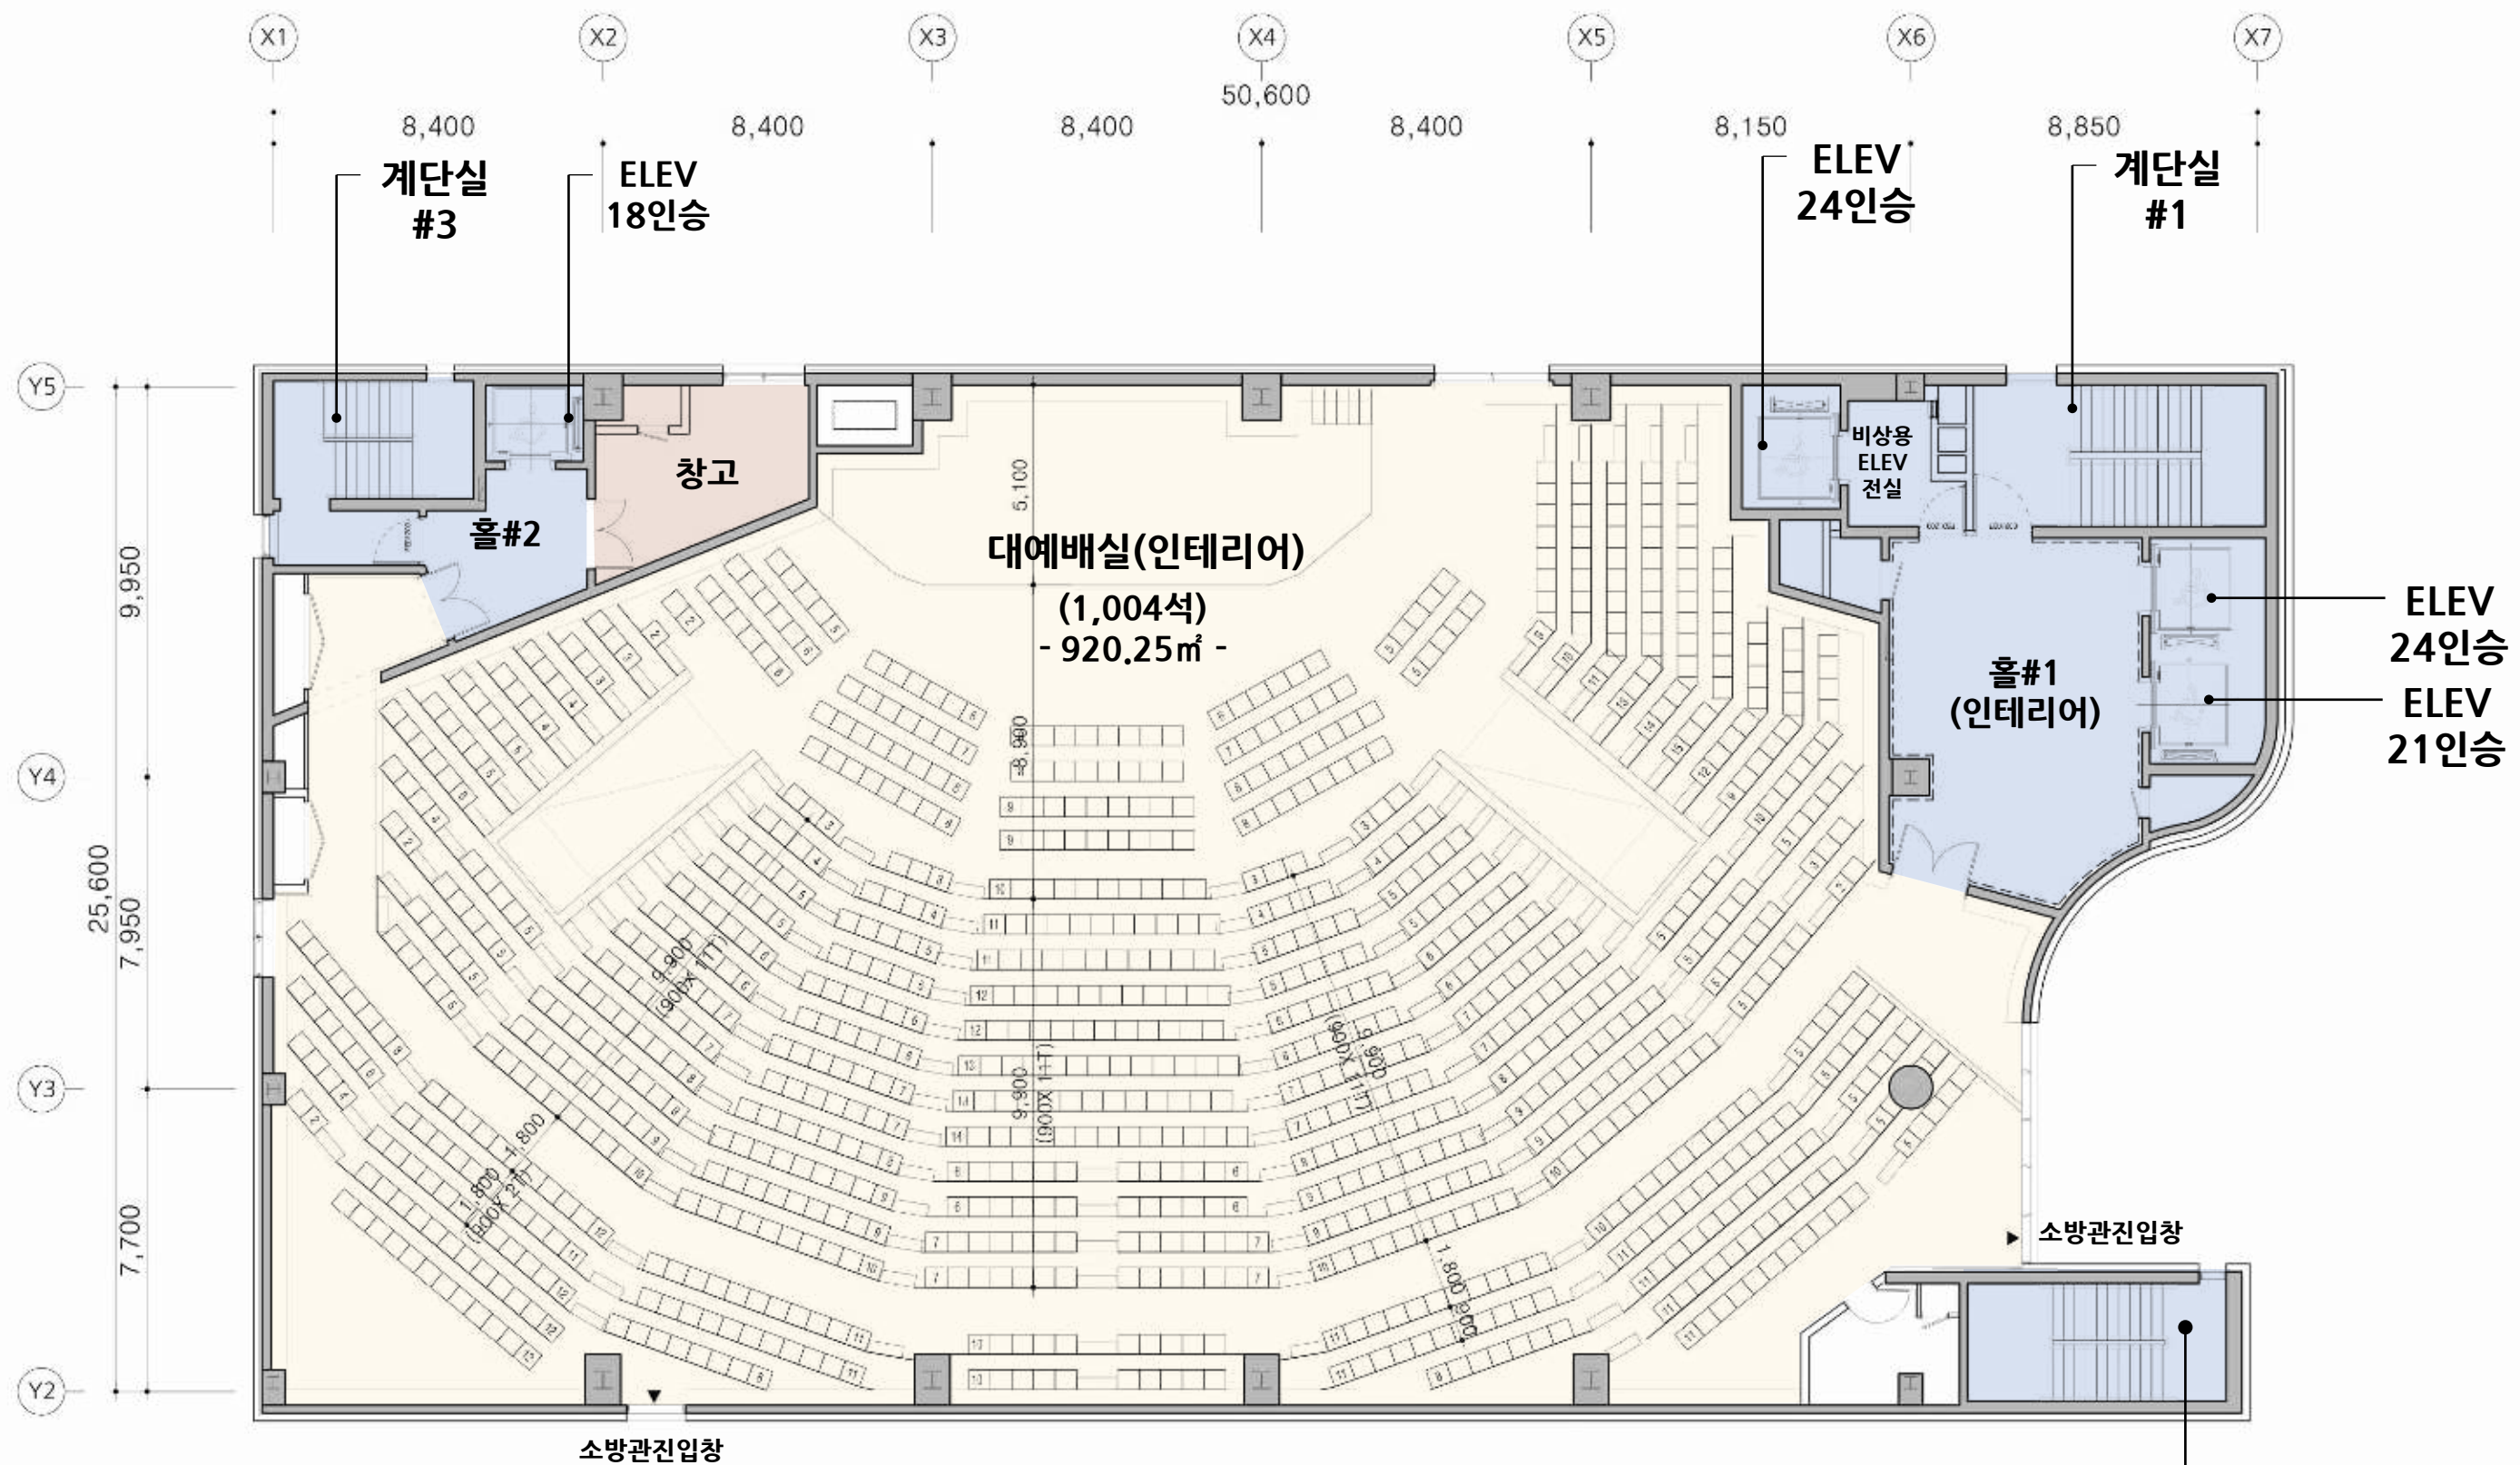

지상4층 평면도




지상5층 평면도



지상6층 평면도





지상7층 평면도

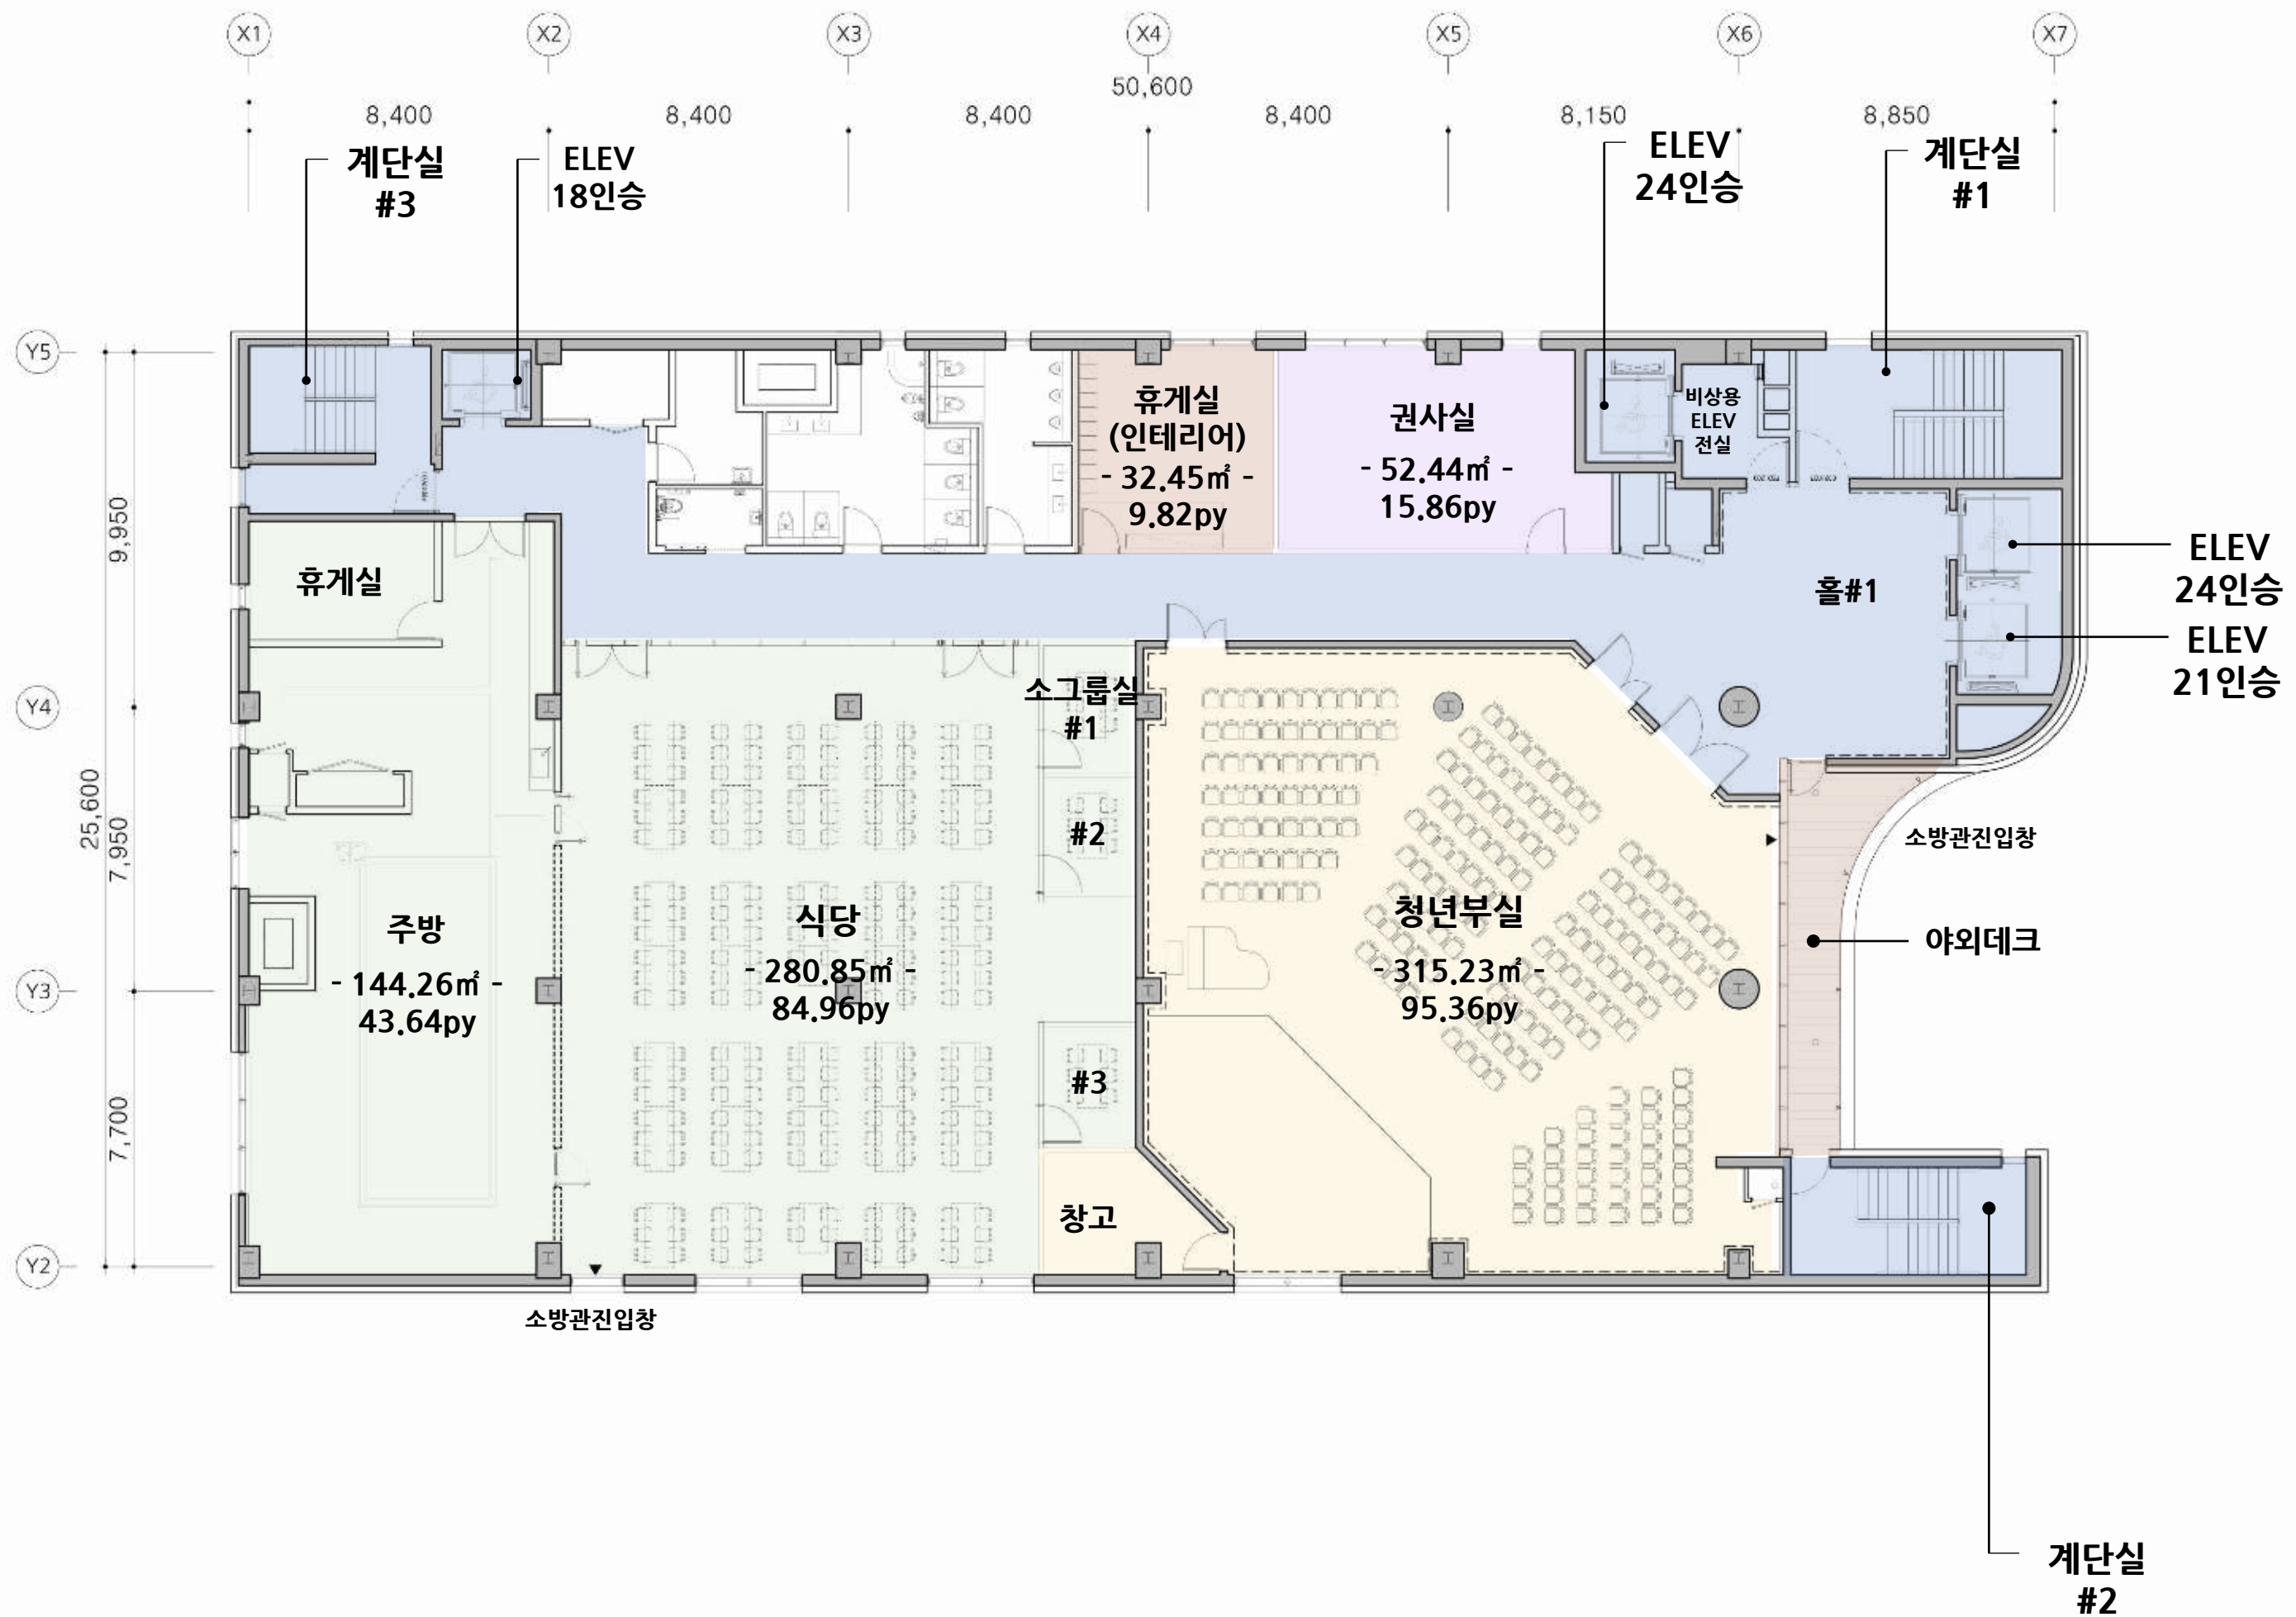



지상9층 평면도

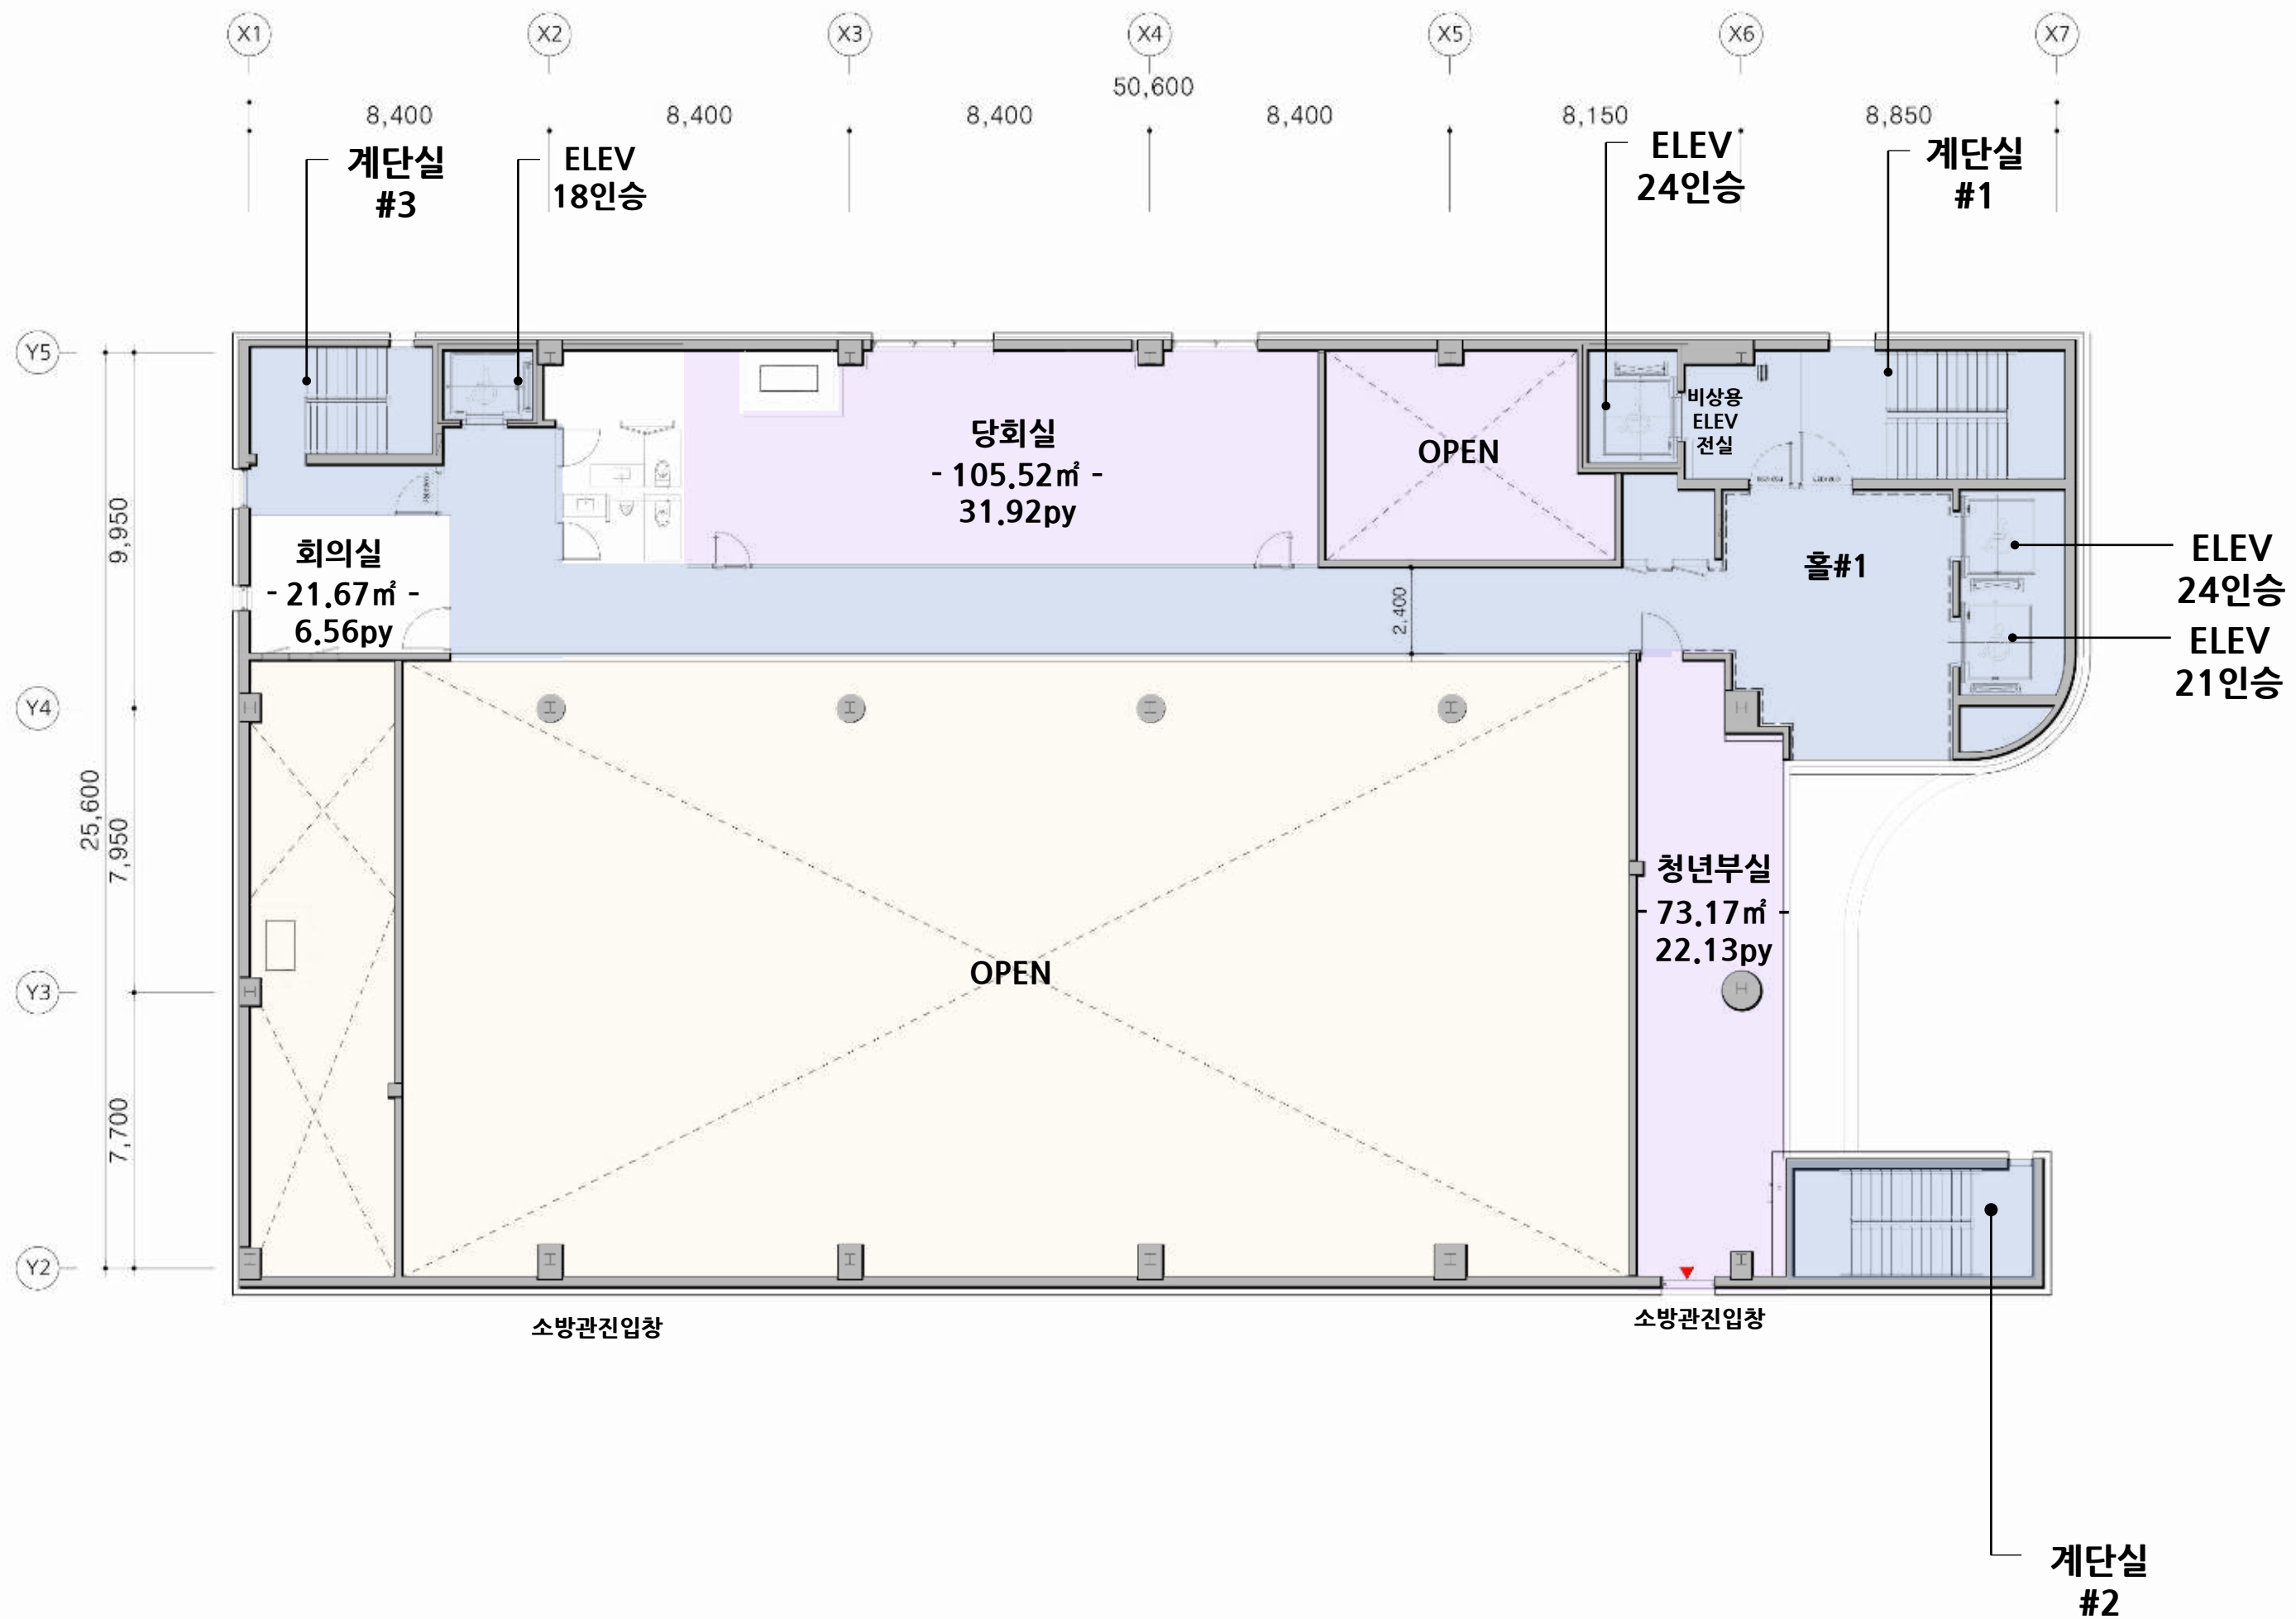

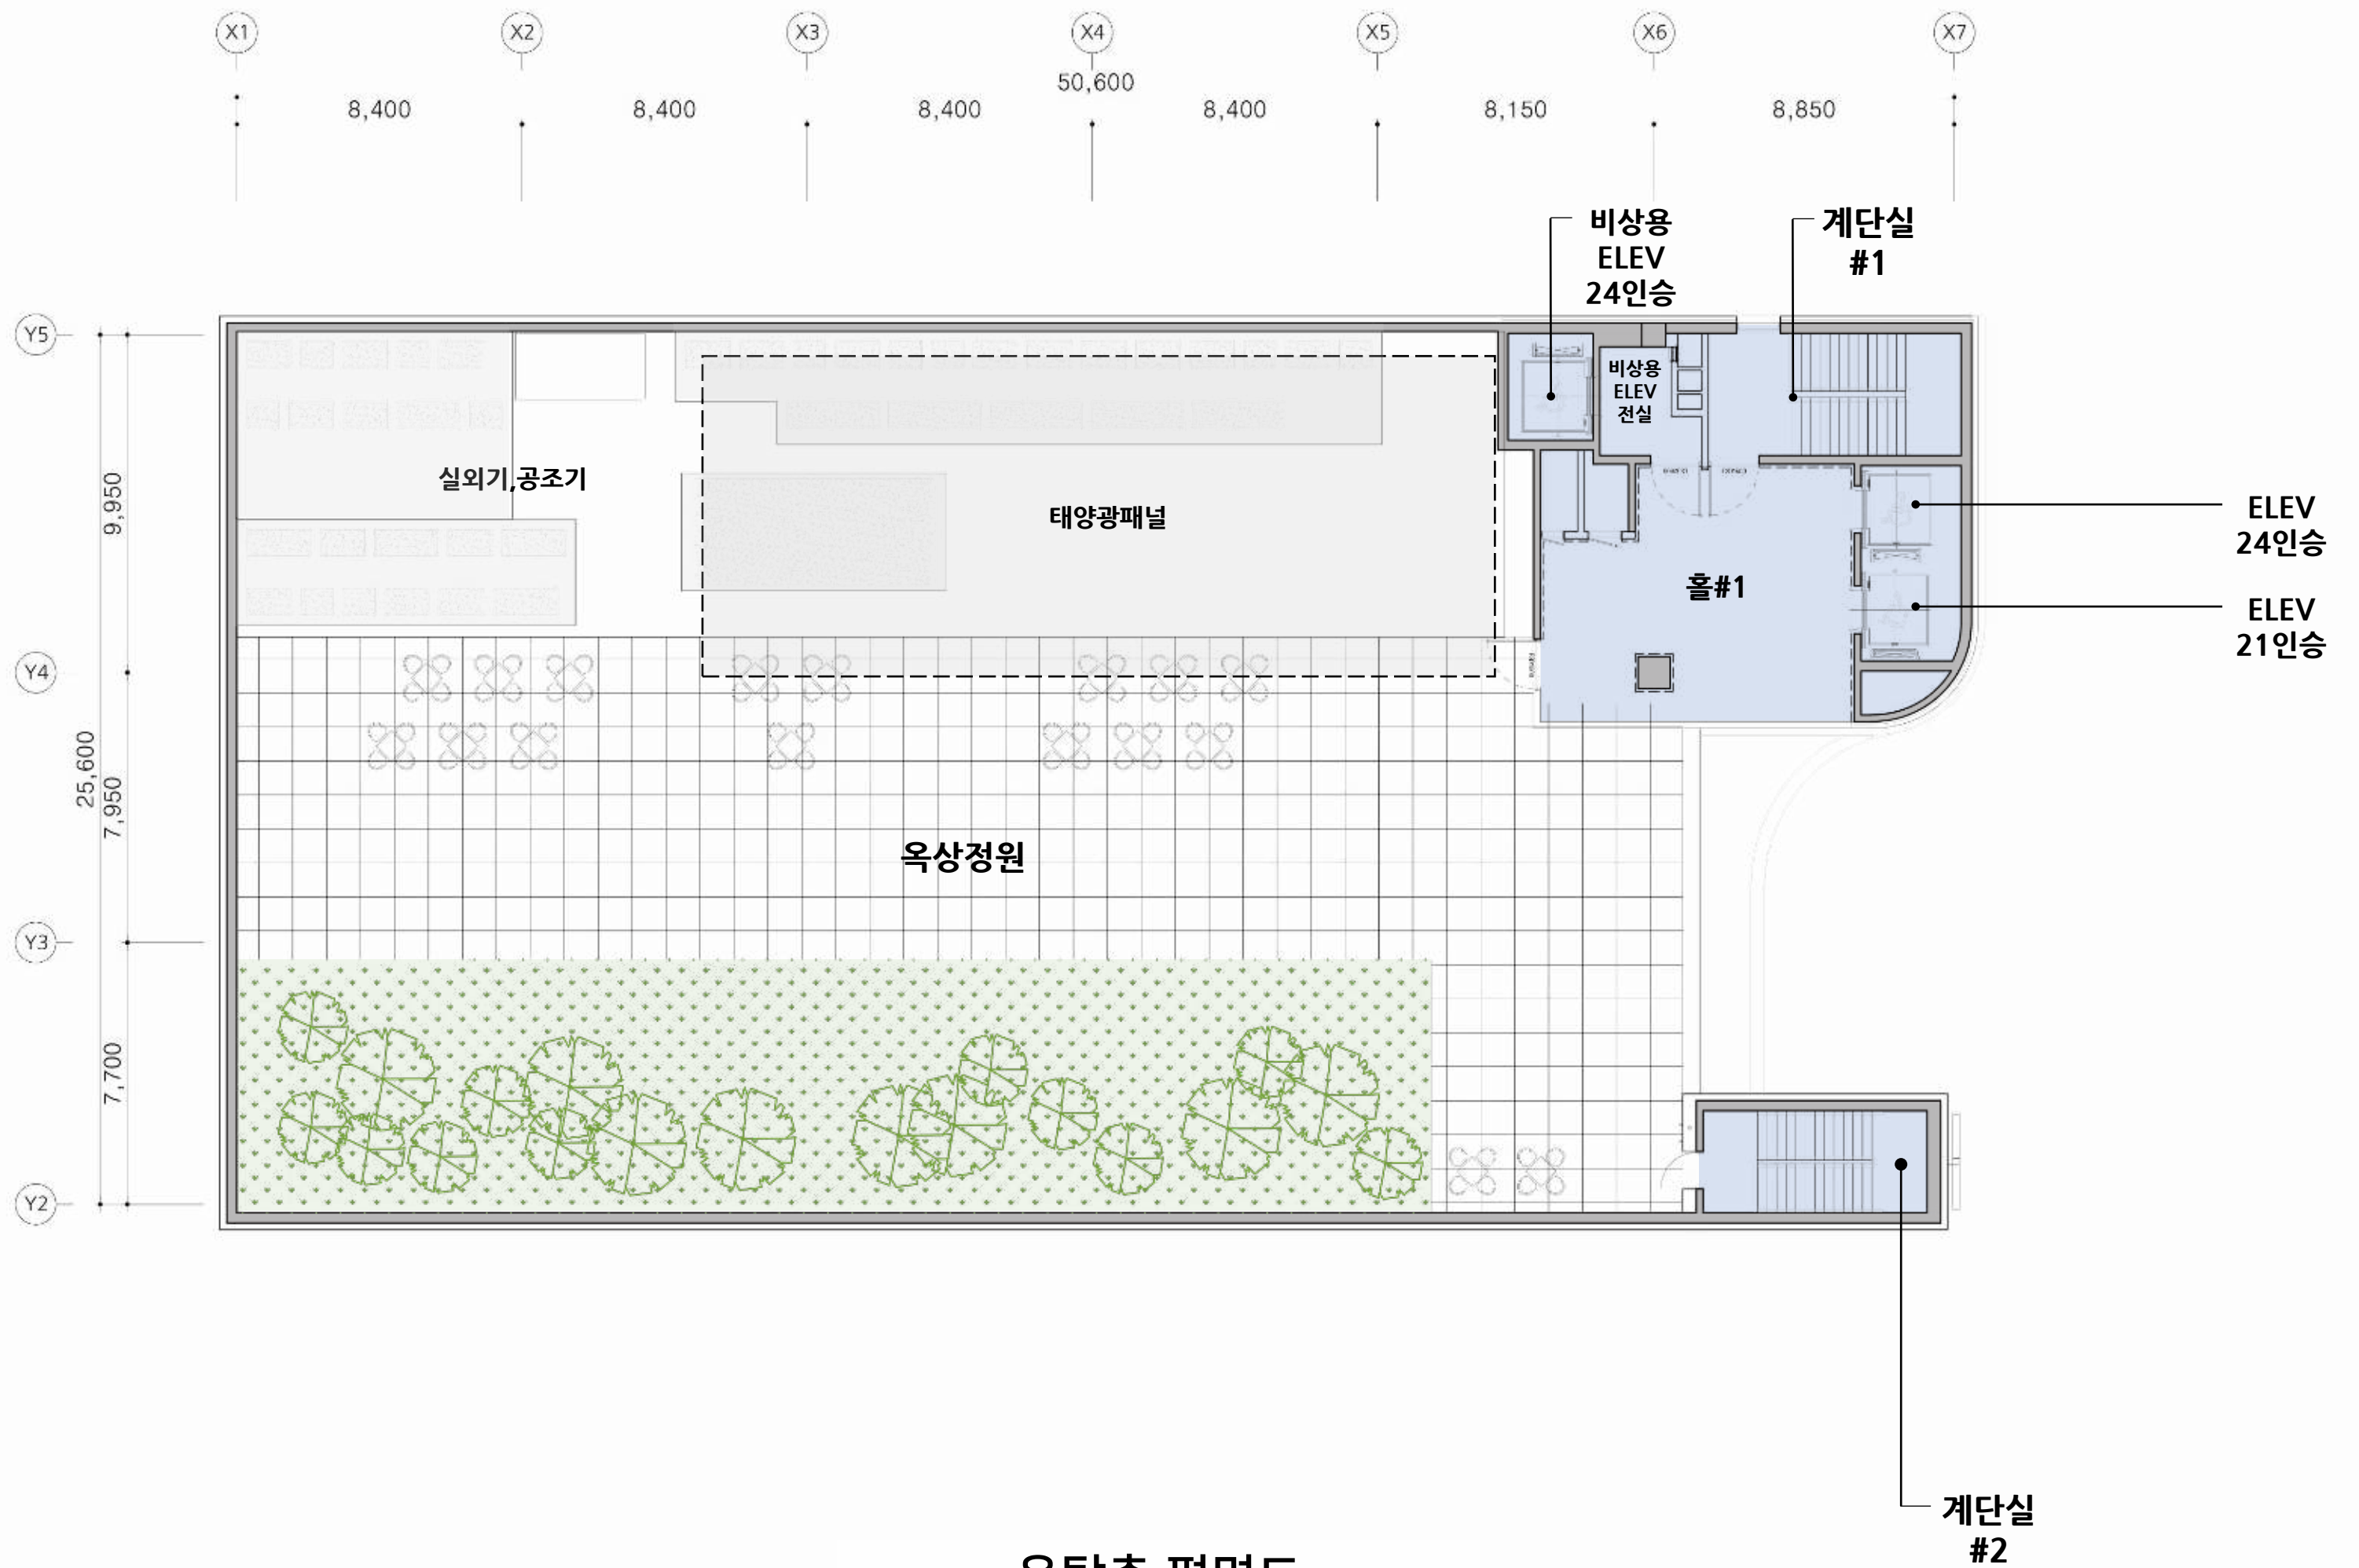

옥탑층 평면도